

HOTĂRÂRE nr.37 din 25.04.2019

privind aprobarea indicatorilor tehnico- economici pentru obiectivul de investiții „Refacere împrejmuire Grădinița cu program normal cu 8 săli de grupă în orașul Hârlău, jud Iași”

Consiliul Local al orașului Hârlău, județul Iași, întrunit în ședință ordinară la care participă un număr de 16 consilieri;

Având în vedere Proiectul de hotărâre nr.68/18.04.2019, inițiat de Primarul orașului Hârlău privind aprobarea indicatorilor tehnico- economici pentru obiectivul de investiții „Refacere împrejmuire Grădinița cu program normal cu 8 săli de grupă în orașul Hârlău, jud Iași”;

Având în vedere referatul întocmit de Serviciul tehnic, urbanism și amenajarea teritoriului, înregistrat sub nr.7193/04.04.2019;

Având în vedere procesul-verbal și avizul Comisiei pentru programe de dezvoltare economico-socială, buget, finanțe, agricultură, administrarea domeniului public și privat al orașului, servicii publice, comerț, privatizare, înregistrat sub nr.81/23.04.2019;

Având în vedere procesul-verbal și avizul Comisiei pentru organizare, dezvoltare urbanistică și amenajarea teritoriului, realizarea lucrărilor publice, protecția mediului înconjurător, conservarea monumentelor istorice și de arhitectură, înregistrat sub nr.79/23.04.2019;

Având în vedere procesul-verbal încheiat în plenul Consiliului Local al orașului Hârlău, înregistrat sub nr.88/25.04.2019 în care se consemnează aprobarea indicatorilor tehnico- economici pentru obiectivul de investiții „Refacere împrejmuire Grădinița cu program normal cu 8 săli de grupă în orașul Hârlău, jud Iași”, cu un număr de 15 voturi “pentru”;

Având în vedere art. 44 din Legea nr.273/2006—privind finanțele publice locale, art. 36 alin 1, alin 2 lit b, alin 6 lit a pct 11 din Legea nr.215/2001 privind administrația publică locală, republicată;

În temeiul art. 45 din Legea administrației publice locale nr. 215/2001, republicată,

HOTĂRĂȘTE:

Art.1.Se aprobă indicatorii tehnico- economici pentru obiectivul de investiții „Refacere împrejmuire Grădinița cu program normal cu 8 săli de grupă în orașul Hârlău, jud Iași”, conform referatului nr. 7193/04.04.2019 anexă la prezenta hotărâre.

Art.2.Serviciul Buget-finanțe, contabilitate și Serviciul tehnic, urbanism și amenajarea teritoriului din cadrul aparatului de specialitate al primarului vor asigura ducerea la îndeplinire a prevederilor prezentei hotărâri.

Art.3.Secretarul orașului Hârlău va comunica prezenta hotărâre Primarului orașului Hârlău, compartimentelor prevăzute în art.2, precum și Instituției Prefectului Județului Iași.

PREȘEDINTE DE ȘEDINȚĂ,

CONSILIER

Ed. CURCĂ DIDINA



Contrasemnează,
Secretar,
jr. Grădinaru Mihaela

ANEXA LA HCL 37/2019

I-ne secretor

Ph. sed. C. d.
Aprilie 2019



ORASUL HARLAU
JUDETUL IASI

Str. Musatini nr. 1

Tel./fax: 0232720412; 0232720777

Cod fiscal 4541190, Cod postal 705100

e-mail: primariahirlau@yahoo.com

NR.7193/04/04/2019

REFERAT DE SPECIALIATE

cu privire la aprobarea

indicatorilor tehnico - economici aferenti obiectivului de investitie: „**REFACERE IMPREJMUIRE GRADINITA CU PROGRAM NORMAL CU 8 SALI DE GRUPA IN ORASUL HARLAU, JUD. IASI** „,

Avand in vedere obiectivul de investitie: „**REFACERE IMPREJMUIRE GRADINITA CU PROGRAM NORMAL CU 8 SALI DE GRUPA IN ORASUL HARLAU, JUD. IASI** „, cu urmatorii indicatorii tehnico-economici:

Lungime gard: 145 ml

Lungime soclu de gard din beton armat: 145 ml

Inaltime soclu: 0,2 m

Adancime fundatie soclu: -0.9 m

Panouri din plasa zincata bordurata H= 1,5 m

Porti de acces 2 buc.

se impune aprobarea indicatorilor tehnico-economici pentru obiectivul de investitie: „**REFACERE IMPREJMUIRE GRADINITA CU PROGRAM NORMAL CU 8 SALI DE GRUPA IN ORASUL HARLAU, JUD. IASI** „, „ in cuantum de 85312,43 lei lei inclusiv T.V.A., conform devizului anexat la prezentul referat, deviz intocmit de catre proiectant, S.C.STANDARD DRUM S.R.L.

La prezentul referat va anexez urmatoarele documente:

1. Deviz general pentru obiectivul „**REFACERE IMPREJMUIRE GRADINITA CU PROGRAM NORMAL CU 8 SALI DE GRUPA IN ORASUL HARLAU, JUD. IASI** „,
2. Planuri de situatie pentru obiectivul „**REFACERE IMPREJMUIRE GRADINITA CU PROGRAM NORMAL CU 8 SALI DE GRUPA IN ORASUL HARLAU, JUD. IASI** „,

Arhitect sef
Ing. Uglea Ady Catalin

OBIECTIV: Refacere imprejmuire gradinita in Orasul Harlau,
jud.Iasi
Beneficiar: ORASUL HARLAU
Proiectant: SC STANDARD DRUM SRL
Executant: _____

TEST

dimensiuni h 50 x l 250
sau raport de 1:5
format recomandat
.jpg, .bmp

Proiect: _____ **nr:** _____
Plansa: _____ **nr:** _____
Faza: _____

DEVIZUL GENERAL**Anexa Nr. 7**

al obiectivului de investitii

Refacere imprejmuire gradinita in Orasul Harlau, jud.Iasi

Conform H.G. nr. 907 din 2016

Nr. crt.	Denumirea capitolelor si subcapitolelor de cheltuieli	Valoare (fara TVA)	TVA	Valoare cu TVA
		lei	lei	lei
1	2	3	4	5
CAPITOL 1				
Cheltuieli pentru obtinerea si amenajarea terenului				
1.1	Obtinerea terenului	0.00	0.00	0.00
1.2	Amenajarea terenului	0.00	0.00	0.00
1.3	Amenajari pentru protectia mediului si aducerea terenului la starea initiala	0.00	0.00	0.00
1.4	Cheltuieli pentru relocarea/protectia utilitatilor	0.00	0.00	0.00
	TOTAL CAPITOL 1	0.00	0.00	0.00
CAPITOL 2				
Cheltuieli pentru asigurarea utilitatilor necesare obiectivului de investitii				
	TOTAL CAPITOL 2	0.00	0.00	0.00
CAPITOL 3				
Cheltuieli pentru proiectare si asistenta tehnica				
3.1	Studii	0.00	0.00	0.00
3.1.1	Studii de teren	0.00	0.00	0.00
3.1.2	Raport privind impactul asupra mediului	0.00	0.00	0.00
3.1.3	Alte studii specifice	0.00	0.00	0.00
3.2	Documentatii-suport si cheltuieli pentru obtinerea de avize, acorduri si autorizatii	0.00	0.00	0.00
3.3	Expertizare tehnica	0.00	0.00	0.00
3.4	Certificarea performantei energetice si auditul energetic al cladirilor	0.00	0.00	0.00
3.5	Proiectare	3,000.00	570.00	3,570.00
3.5.1	Tema de proiectare	0.00	0.00	0.00
3.5.2	Studiu de fezabilitate	0.00	0.00	0.00
3.5.3	Studiu de fezabilitate/documentatie de avizare a lucrarilor de interventii si deviz general	0.00	0.00	0.00
3.5.4	Documentatiile tehnice necesare in vederea obtinerii avizelor/acordurilor/autorizatiilor	0.00	0.00	0.00
3.5.5	Verificarea tehnica de calitate a proiectului tehnic si a detaliilor de executie	0.00	0.00	0.00
3.5.6	Proiect tehnic si detalii de executie	3,000.00	570.00	3,570.00
3.6	Organizarea procedurilor de achizitie	0.00	0.00	0.00
3.7	Consultanta	0.00	0.00	0.00
3.7.1	Managementul de proiect pentru obiectivul de investitii	0.00	0.00	0.00
3.7.2	Auditul financiar	0.00	0.00	0.00
3.8	Asistenta tehnica	3,250.00	617.50	3,867.50
3.8.1	Asistenta tehnica din partea proiectantului	250.00	47.50	297.50
3.8.1.1	pe perioada de executie a lucrarilor	250.00	47.50	297.50

DEVIZUL GENERAL: Refacere imprejmuire gradinita in Orasul Harlau, jud.Iasi

1	2	3	4	5
3.8.1.2	pentru participarea proiectantului la fazele incluse în programul de control al lucrarilor de executie, avizat de catre Inspectoratul de Stat în Constructii	0.00	0.00	0.00
3.8.2	Dirigentie de santier	3,000.00	570.00	3,570.00
	TOTAL CAPITOL 3	6,250.00	1,187.50	7,437.50
CAPITOL 4				
Cheltuieli pentru investitia de baza				
4.1	Constructii si instalatii	64,841.74	12,319.93	77,161.67
4.2	Montaj utilaje, echipamente tehnologice si functionale	0.00	0.00	0.00
4.3	Utilaje, echipamente tehnologice si functionale care necesita montaj	0.00	0.00	0.00
4.4	Utilaje, echipamente tehnologice si functionale care nu necesita montaj si echipamente de transport	0.00	0.00	0.00
4.5	Dotari	0.00	0.00	0.00
4.6	Active necorporale	0.00	0.00	0.00
	TOTAL CAPITOL 4	64,841.74	12,319.93	77,161.67
CAPITOL 5				
Alte cheltuieli				
5.1	Organizare de santier	0.00	0.00	0.00
5.1.1	Lucrari de constructii si instalatii aferente organizarii de santier	0.00	0.00	0.00
5.1.2	Cheltuieli conexe organizarii santierului	0.00	0.00	0.00
5.2	Comisioane, cote, taxe, costul creditului	713.26	0.00	713.26
5.2.1	Comisioanele si dobanzile aferente creditului bancii finantatoare	0.00	0.00	0.00
5.2.2	Cota aferenta ISC pentru controlul calitatii lucrarilor de constructii	64.84	0.00	64.84
5.2.3	Cota aferenta ISC pentru controlul statului in amenajarea teritoriului, urbanism si pentru autorizarea lucrarilor de constructii	324.21	0.00	324.21
5.2.4	Cota aferenta Casei Sociale a Constructorilor - CSC	324.21	0.00	324.21
5.2.5	Taxe pentru acorduri, avize conforme si autorizatia de construire/desfiintare	0.00	0.00	0.00
5.3	Cheltuieli diverse si neprevazute	0.00	0.00	0.00
5.4	Cheltuieli pentru informare si publicitate	0.00	0.00	0.00
	TOTAL CAPITOL 5	713.26	0.00	713.26
CAPITOL 6				
Cheltuieli pentru probe tehnologice si teste				
6.1	Pregatirea personalului de exploatare	0.00	0.00	0.00
6.2	Probe tehnologice si teste	0.00	0.00	0.00
	TOTAL CAPITOL 6	0.00	0.00	0.00
	TOTAL GENERAL	71,805.00	13,507.43	85,312.43
	din care: C+M (1.2+1.3+1.4+2+4.1+4.2+5.1.1)	64,841.74	12,319.93	77,161.67

1 euro = 4.66 lei, curs la data de 04.06.2018

Executant,

Director General,



OBIECTIV: Refacere imprejmuire gradinita in Orasul Harlau, jud.Iasi
 Beneficiar: ORASUL HARLAU
 Proiectant: SC STANDARD DRUM SRL
 Executant: _____

TEST

dimensiuni h 50 x L 250
 sau raport de 1:5
 format recomandat
 .jpg, .bmp

Proiect: _____ nr: _____
 Plansa: _____ nr: _____
 Faza: _____

F1 - CENTRALIZATORUL cheltuielilor pe obiectiv

Refacere imprejmuire gradinita in Orasul Harlau, jud.Iasi

Nr. cap./ subcap. deviz general	Denumirea capitolelor de cheltuieli	Valoarea cheltuielilor pe obiect (exclusiv TVA)	Din care: C+M
		lei	lei
1	2	3	4
1.2	Amenajarea terenului	0.00	0.00
1.3	Amenajari pentru protectia mediului si aducerea terenului la starea initiala	0.00	0.00
1.4	Cheltuieli pentru relocarea/protectia utilitatilor	0.00	0.00
2	Realizarea utilitatilor necesare obiectivului	0.00	0.00
3.5	Proiectare	3,000.00	0.00
3.5.1	Tema de proiectare	0.00	0.00
3.5.2	Studiu de fezabilitate	0.00	0.00
3.5.3	Studiu de fezabilitate/documentatie de avizare a lucrarilor de interventii si deviz general	0.00	0.00
3.5.4	Documentatiile tehnice necesare in vederea obtinerii avizelor/acordurilor/autorizatiilor	0.00	0.00
3.5.5	Verificarea tehnica de calitate a proiectului tehnic si a detaliilor de executie	0.00	0.00
3.5.6	Proiect tehnic si detalii de executie	3,000.00	0.00
4	Investitia de baza	64,841.74	64,841.74
4.1	Constructii si instalatii	64,841.74	64,841.74
4.1.1	Imprejmuire gradinita	64,841.74	64,841.74
4.2	Montaj utilaje, echipamente tehnologice si functionale	0.00	0.00
4.3	Utilaje, echipamente tehnologice si functionale care necesita montaj	0.00	0.00
4.4	Utilaje, echipamente tehnologice si functionale care nu necesita montaj si echipamente de transport	0.00	0.00
4.5	Dotari	0.00	0.00
4.6	Active necorporale	0.00	0.00
5.1	Organizare de santier	0.00	0.00
6.2	Probe tehnologice si teste	0.00	0.00
TOTAL VALOARE (exclusiv TVA)		67,841.74	64,841.74
TVA 19 %		12,889.93	12,319.93
TOTAL VALOARE (inclusiv TVA)		80,731.67	77,161.67

1 euro = 4.66 lei, curs la data de 04.06.2018

Executant,

Director General,

OBIECTIV: Refacere imprejmuire gradinita in Orasul Harlau,
jud.Iasi
Beneficiar: ORASUL HARLAU
Proiectant: SC STANDARD DRUM SRL
Executant: _____

TEST

dimensiuni h 50 x L 250
sau raport de 1:5
format recomandat
.jpg .bmp

Proiect: _____ nr: _____
Plansa: _____ nr: _____
Faza: _____

**F2cp - CENTRALIZATORUL
cheltuielilor pe categorii de lucrari**

Nr. cap./subcap. deviz general	Cheltuieli pe categoria de lucrari	Valoare (exclusiv TVA)
		lei
1	2	3
I. Lucrari de constructii si instalatii		
4.1	Constructii si instalatii	64,841.74
4.1.1	[0016.1] Imprejmuire gradinita	64,841.74
4.1.1.1	[0016.1.1] IMPREJMUIRE GARD L=145M	64,841.74
	TOTAL I	64,841.74
II. Montaj utilaje si echipamente tehnologice		
4.2	Montaj utilaje, echipamente tehnologice si functionale	0.00
	TOTAL II	0.00
III. Procurare		
4.3	Utilaje, echipamente tehnologice si functionale care necesita montaj	0.00
4.4	Utilaje, echipamente tehnologice si functionale care nu necesita montaj si echipamente de transport	0.00
4.5	Dotari	0.00
4.6	Active necorporale	0.00
	TOTAL III	0.00
IV. Probe tehnologice si teste		
6.2	Probe tehnologice si teste	0.00
	TOTAL IV	0.00
TOTAL VALOARE (exclusiv TVA):		64,841.74
TVA 19%:		12,319.93
TOTAL VALOARE:		77,161.67

1 euro = 4.66 lei, curs la data de 04.06.2018

Executant,

Director General,

OBIECTIV: Refacere imprejmuire gradinita in Orasul Harlau,
jud.Iasi
Beneficiar: ORASUL HARLAU
Proiectant: SC STANDARD DRUM SRL
Executant: _____

TEST

dimensiuni h 50 x L 250
sau raport de 1:5
format recomandat
jpg, bmp

Proiect: _____ nr: _____
Plansa: _____ nr: _____
Faza: _____

F3cp - LISTA cuprinzand cantitatile de lucrari

- lei -

19.11.2018


SECTIUNEA TEHNICA				SECTIUNEA FINANCIARA	
Nr.	Capitolul de lucrari	U.M.	Cantitatea	Pretul unitar (exclusiv TVA) -lei-	TOTALUL (exclusiv TVA) -lei-
0	1	2	3	4	5 = 3 x 4
0	SG	m	145.00	165.39	23,982.16
			material:	107.68	15,613.96
			manopera:	46.18	6,695.99
			utilaj:	3.50	507.38
			transport:	8.03	1,164.84
.1	TSA01F1	mc	52.20	20.65	1,077.78
			material:	0.00	0.00
			manopera:	20.65	1,077.78
			utilaj:	0.00	0.00
			transport:	0.00	0.00
.2	CB01A1	mp	72.50	28.65	2,077.05
			material:	4.97	360.00
			manopera:	23.68	1,717.05
			utilaj:	0.00	0.00
			transport:	0.00	0.00
.3	TE06C1	mp	290.00	9.71	2,815.43
			material:	6.88	1,994.41
			manopera:	2.83	821.02
			utilaj:	0.00	0.00
			transport:	0.00	0.00
.4	CA01A1	mc	47.85	75.08	3,592.61
			material:	0.11	5.10
			manopera:	64.37	3,080.13
			utilaj:	10.60	507.38
			transport:	0.00	0.00
.5	20019275	mc	47.85	277.00	13,254.46
			material:	277.00	13,254.46
			manopera:	0.00	0.00
			utilaj:	0.00	0.00
			transport:	0.00	0.00
.6	TRA06A30	tona	116.00	10.04	1,164.84
			material:	0.00	0.00
			manopera:	0.00	0.00
			utilaj:	0.00	0.00
			transport:	10.04	1,164.84
	PZ	m	145.00	174.29	25,272.65
			material:	82.64	11,982.97
			manopera:	91.35	13,246.04
			utilaj:	0.00	0.00
			transport:	0.30	43.64

STADIUL FIZIC: IMPREJMUIRE GARD L=145M

0	1	2	3	4	5 = 3 x 4		
.1	CO07B1-asimilat	Împrejmuiri din sârma, fixata pe stâlpi metalici cu panouri de gard din rama de otel rotund Ø 16, mm si împletitura din sârma de otel zincata D= 2 mm cu ochiuri patrate de 16x16 mm, cu înaltimea la coama de 2,05 m	m	145.00	91.93	13,329.85	
				material:	68.75	9,968.75	
				manopera:	23.18	3,361.10	
				utilaj:	0.00	0.00	
				transport:	0.00	0.00	
.2	RPCP14XB	Corniere metalice de 40x40x5mm pt.protecia muchiilor stilpi din beton armat	m	145.00	73.47	10,653.09	
				material:	11.15	1,616.69	
				manopera:	62.32	9,036.40	
				utilaj:	0.00	0.00	
				transport:	0.00	0.00	
.3	IZJ06XD-02	Vopsitorii la conducte si aparate cu un strat grund de miniu de plumb,aplic.pe protectii din tabla - vopsitorie cu un strat grund si 2 strat.vopsea ule	mp	81.20	13.06	1,060.07	
				material:	2.61	211.53	
				manopera:	10.45	848.54	
				utilaj:	0.00	0.00	
				transport:	0.00	0.00	
.3.L	6103543	Vopsea gri deschis v.821-3 stas 3744-69	kg	16.40	11.34	186.00	
.4	TRA01A20	Transportul rutier al...materialelor,semifabricatelor cu autobasculanta pe dist.= 20 km.	tona	3.48	12.54	43.64	
				material:	0.00	0.00	
				manopera:	0.00	0.00	
				utilaj:	0.00	0.00	
				transport:	12.54	43.64	
PA	PORTI DE ACCES		buc	2.00	3,949.60	7,899.19	
				material:	2,636.65	5,273.30	
				manopera:	1,307.02	2,614.03	
				utilaj:	0.00	0.00	
				transport:	5.93	11.86	
.1	CL20A1	Confectii metalice diverse, montate aparent parapeti panouri despartitoare balcon	kg	942.00	3.16	2,980.67	
				material:	0.53	501.80	
				manopera:	2.63	2,478.87	
				utilaj:	0.00	0.00	
				transport:	0.00	0.00	
.1.L	6301822	Stilp metalic pentru fixat imprejm inclusiv piese fixe	kg	942.00	5.00	4,710.00	
.2	IZJ06XD-02	Vopsitorii la conducte si aparate cu un strat grund de miniu de plumb,aplic.pe protectii din tabla - vopsitorie cu un strat grund si 2 strat.vopsea ule	mp	12.14	13.91	168.85	
				material:	2.78	33.69	
				manopera:	11.13	135.16	
				utilaj:	0.00	0.00	
				transport:	0.00	0.00	
.2.L	6103543	Vopsea gri deschis v.821-3 stas 3744-69	kg	2.45	11.34	27.81	
.3	TRA01A20	Transportul rutier al...materialelor,semifabricatelor cu autobasculanta pe dist.= 20 km.	tona	0.95	12.54	11.86	
				material:	0.00	0.00	
				manopera:	0.00	0.00	
				utilaj:	0.00	0.00	
				transport:	12.54	11.86	
		procent	material	manopera	utilaj	transport	total
Cheltuieli directe:			32,870.23	22,656.06	507.38	1,220.34	57,154.01

STADIUL FIZIC: IMPREJMUIRE GARD L=145M

0	1	2	3	4	5 = 3 x 4
Recapitulatia:		Recapitulatie 1 ianuarie 2019			
CAS	0.000 %	0.00	0.00	0.00	0.00
Fond de risc	0.000 %	0.00	0.00	0.00	0.00
Concedii si indemnizatii	0.000 %	0.00	0.00	0.00	0.00
Somaj	0.000 %	0.00	0.00	0.00	0.00
Fond de garantare	0.338 %	0.00	76.13	0.00	76.13
Sanatate	0.000 %	0.00	0.00	0.00	0.00
Total Inclusiv Cheltuieli directe:		32,870.23	22,632.19	507.38	1,220.34
Cheltuieli indirecte	10.000 %	3,287.02	2,263.22	50.74	122.03
Total Inclusiv Cheltuieli indirecte:		36,157.26	24,895.40	558.11	1,342.37
Profit	3.000 %	1,084.72	746.86	16.74	40.27
Total Inclusiv Beneficiu:		37,241.97	25,642.27	574.86	1,382.64
TOTAL GENERAL (fara TVA):					64,841.74
TVA:				19.00 %	12,319.93
TOTAL GENERAL:					77,161.67

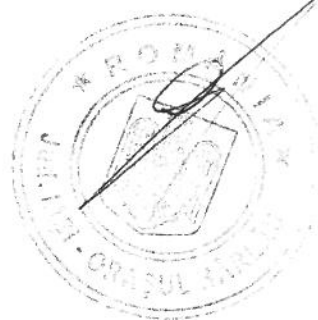

1 euro = 4.66 lei, curs la data de 04.06.2018

Executant,

Director General,

OBIECTIV: Refacere imprejurime gradinita in Orasul Harlau,
jud.Iasi

Beneficiar: ORASUL HARLAU

Proiectant: SC STANDARD DRUM SRL

Executant: _____

TEST

dimensiuni n 50 x L 250
sau raport de 1:5
format recomandat
jpg, bmp

Proiect: _____ nr: _____

Plansa: _____ nr: _____

Faza: _____

**C6cp - LISTA cuprinzand consumurile de resurse materiale
cumulat pe proiect**

03.04.2019

Nr. crt.	Denumirea resursei materiale	U.M.	Consumul cuprins in oferta	Pret unitar (exclusiv TVA) -lei-	Valoarea (exclusiv TVA) -lei-	Furnizorul	Greutatea -tone-
0	1	2	3	4	5 = 3 x 4	6	7
1	6202818 Apa industriala pentru mortare si betoane de la retea	mc	4.79	1.07	5.10	Pret de referinta	
2	20019275 Beton marfa C25/30 T4/T5 II/A-S 32.5 R 16 (B400)	mc	47.85	277.00	13,254.46	DataConstruct	
3	3500427 Cornier aripi eg.lam cald s 424 40x 40x 5 OL 37-1n	kg	449.50	3.40	1,528.30	DataConstruct	
4	5886942 Cuie cu cap conic tip A pentru constructii 3x70 OL 34 s 2111	kg	5.80	3.77	21.84	DataConstruct	
5	5901194 Electrode sud.otel s 1125/2 e43.2 D = 3,25mm inv. r1.2	kg	7.25	8.16	59.16	DataConstruct	
6	6100034 Grund miniu anticoroziv g.351-4 stas 3097-80	kg	12.18	14.00	170.52	DataConstruct	
7	6100034 Grund miniu anticoroziv g.351-4 stas 3097-80	kg	1.82	14.92	27.16	DataConstruct	
8	2901167 Manele D = 7-11cm L = 2-6m rasinoase s.1040	mc	0.04	532.69	19.31	Pret de referinta	
9	17000753832 Material marunt pt constructii	lei	471.00	1.07	501.80	DataConstruct	
10	3434305 Otel lat lam.cald s 395 OL 37-1N IT = 20 x 5	kg	8.70	3.36	29.23	DataConstruct	
11	2928361 Panou cofraj astereala scind. ras.scurte subscute	mp	2.39	23.62	56.51	DataConstruct	
12	2004268 Plase sudata pentru B.A. din OL 37 tip 118G-296 S 438/3-80	buc	23.20	85.23	1,977.36	DataConstruct	
13	6109834 Produs ajut agent spal suprafete feroase	kg	2.92	9.65	28.21	DataConstruct	
14	6109834 Produs ajut agent spal suprafete feroase	kg	0.44	10.28	4.49	DataConstruct	
15	7336525 Rama cu plasa sirma zinc. D = 16mm montat stilp teava 2 t	mp	217.50	25.00	5,437.50	DataConstruct	
16	3803233 Sirma moale obisnuita D = 2.5 mm, OL 32, s 889	kg	3.63	3.64	13.18	DataConstruct	
17	2903995 Scindura rasin lunga tiv cls D gR = 24mm L = 4,00m s 942	mc	0.25	709.22	179.97	DataConstruct	
18	3803166 Sirma moale obisnuita D = 1,5 OL 32 s 889	kg	4.35	3.92	17.05	DataConstruct	
19	6301822 Stilp metalic pentru fixat imprejm inclusiv piese fixare	kg	1,848.25	5.00	9,241.25	DataConstruct	
20	6201084 Ulei emulsionabil pentru decofrare betoane stas 11382	kg	8.70	7.95	69.19	DataConstruct	
21	6103543 Vopsea gri deschis v.821-3 stas 3744-69	kg	18.85	11.34	213.81	DataConstruct	

LISTA cuprinzand consumurile de resurse materiale

0	1	2	3	4	5 = 3 x 4	6	7
22	6200676 White spirit rafinat tip A stas 44	kg	1.62	7.88	12.80	DataConstruct	
23	6200676 White spirit rafinat tip A stas 44	kg	0.24	8.40	2.04	DataConstruct	
Valoare directa				lei	32,870.23		
Recapitulatie				lei	4,371.74		
TOTAL				lei	37,241.97		
				euro	7,997.68		



1 euro = 4.66 lei, curs la data de 04.06.2018

Executant,

Director General,

OBIECTIV: Refacere imprejmuire gradinita in Orasul Harlau,
jud.Iasi

Beneficiar: ORASUL HARLAU

Proiectant: SC STANDARD DRUM SRL

Executant: _____

TEST

dimensiuni h 50 x L 250
sau raport de 1:5
format recomandat
jpg, bmp

Proiect: _____ nr: _____

Plansa: _____ nr: _____

Faza: _____

**C7cp - LISTA cuprinzand consumurile cu mana de lucru
cumulat pe proiect**

03.04.2019

Nr. crt.	Denumirea meseriei	Consumul cu manopera - (om/ore) -	Tariful mediu - lei/ora -	Valoarea (exclusiv TVA) - lei -	Procentul
0	1	2	3	4 = 2 x 3	5
1	10221 Betonist	39.72	20.24	803.93	
2	10721 Dulgher constructii	98.60	19.00	1,873.40	
3	10731 Dulgher constructii	77.55	20.24	1,569.71	
4	11141 Fierar beton	37.95	20.24	768.24	
5	39 Lacatus mecanic	475.60	19.00	9,036.40	
6	26821 Montator c-tii metalice	47.10	20.24	953.41	
7	26851 Montator constructii metalice	37.68	20.24	762.73	
8	12521 Montator prefabricate beton	31.90	19.00	606.10	
9	49931 Muncitor deservire	2.61	20.24	52.77	
10	19931 Muncitor deservire constructii montaj	4.35	19.00	82.65	
11	19931 Muncitor deservire constructii montaj	19.57	20.24	396.14	
12	19921 Muncitor deservire constructii-montaj	17.40	19.00	330.60	
13	19921 Muncitor deservire constructii-montaj	109.58	20.24	2,218.08	
14	19621 Sapator	24.65	19.00	468.35	
15	19621 Sapator	53.24	20.24	1,077.78	
16	22741 Sudor electric	18.84	20.24	381.37	
17	222721 Sudor electric-b	9.42	20.24	190.68	
18	66 Vopsitor industrial	44.66	19.00	848.54	
19	66 Vopsitor industrial	6.68	20.24	135.16	
Total ore manopera:		1,157.09			
Valoare directa		lei		22,556.06	
Recapitulatie		lei		3,086.21	
TOTAL		lei		25,642.27	
		euro		5,506.65	

1 euro = 4.66 lei, curs la data de 04.06.2018

Executant,

Director General,

OBIECTIV: Refacere imprejmuire gradinita in Orasul Harlau,
jud.Iasi
Beneficiar: ORASUL HARLAU
Proiectant: SC STANDARD DRUM SRL
Executant: _____

TEST

dimensiuni h 50 x L 250
sau raport de 1:5
format recomandat
.jpg, .bmp

Proiect: _____ **nr:** _____
Plansa: _____ **nr:** _____
Faza: _____

**C8cp - LISTA cuprinzand consumurile de ore de functionare a utilajelor de constructii
cumulat pe proiect**

03.04.2019

Nr. crt.	Denumirea utilajului de constructii	Ore de functionare	Tariful unitar (exclusiv TVA) - lei / ora -	Valoarea (exclusiv TVA) - lei -
0	1	2	3	4 = 2 x 3
1 3716	Vibrator de interior pentru beton actionat, electric 0,9-1,5 kw	23.93	21.21	507.38
Total ore utilaje:		23.93		
Valoare directa			lei	507.38
Recapitulatie			lei	67.48
TOTAL				lei 574.86
				euro 123.45

1 euro = 4.66 lei, curs la data de 04.06.2018

Executant,

Director General,

OBIECTIV: Refacere imprejmure gradinita in Orasul Harlau,
jud.Iasi
Beneficiar: ORASUL HARLAU
Proiectant: SC STANDARD DRUM SRL
Executant: _____

TEST

dimensiuni h 50 x L 250
sau raport de 1:5
format recomandat
.jpg, .bmp

Proiect: _____ **nr:** _____
Plansa: _____ **nr:** _____
Faza: _____

**C9cp - LISTA cuprinzand consumurile privind transporturile
cumulat pe proiect**


03.04.2019

Nr. crt.	Tipul de transport	Tone transportate	Km parcursi	Ore de functionare	Tariful unitar (exclusiv TVA) - lei/tona/km -	Valoarea (exclusiv TVA) - lei -
0	1	2	3	4	5	6 = 2 x 3 x 5
Transport rutier						
1	TRA06A30 Transportul rutier al betonului-mortarului cu autobetoniera de...5,5 mc dist.=30 km	116.00	30.00	0.60	0.33	1,164.84
2	TRA01A20 Transportul rutier al...materialelor,semifabricatelor cu autobasculanta pe dist.= 20 km.	4.43	20.00	0.40	0.63	55.50
Total fara spor					lei	1,220.34
Sporuri de viz					lei	0.00
Valoare directa					lei	1,220.34
Recapitulatie					lei	162.30
TOTAL					lei	1,382.64
					euro	296.92

1 euro = 4.66 lei, curs la data de 04.06.2018

Executant,

Director General,

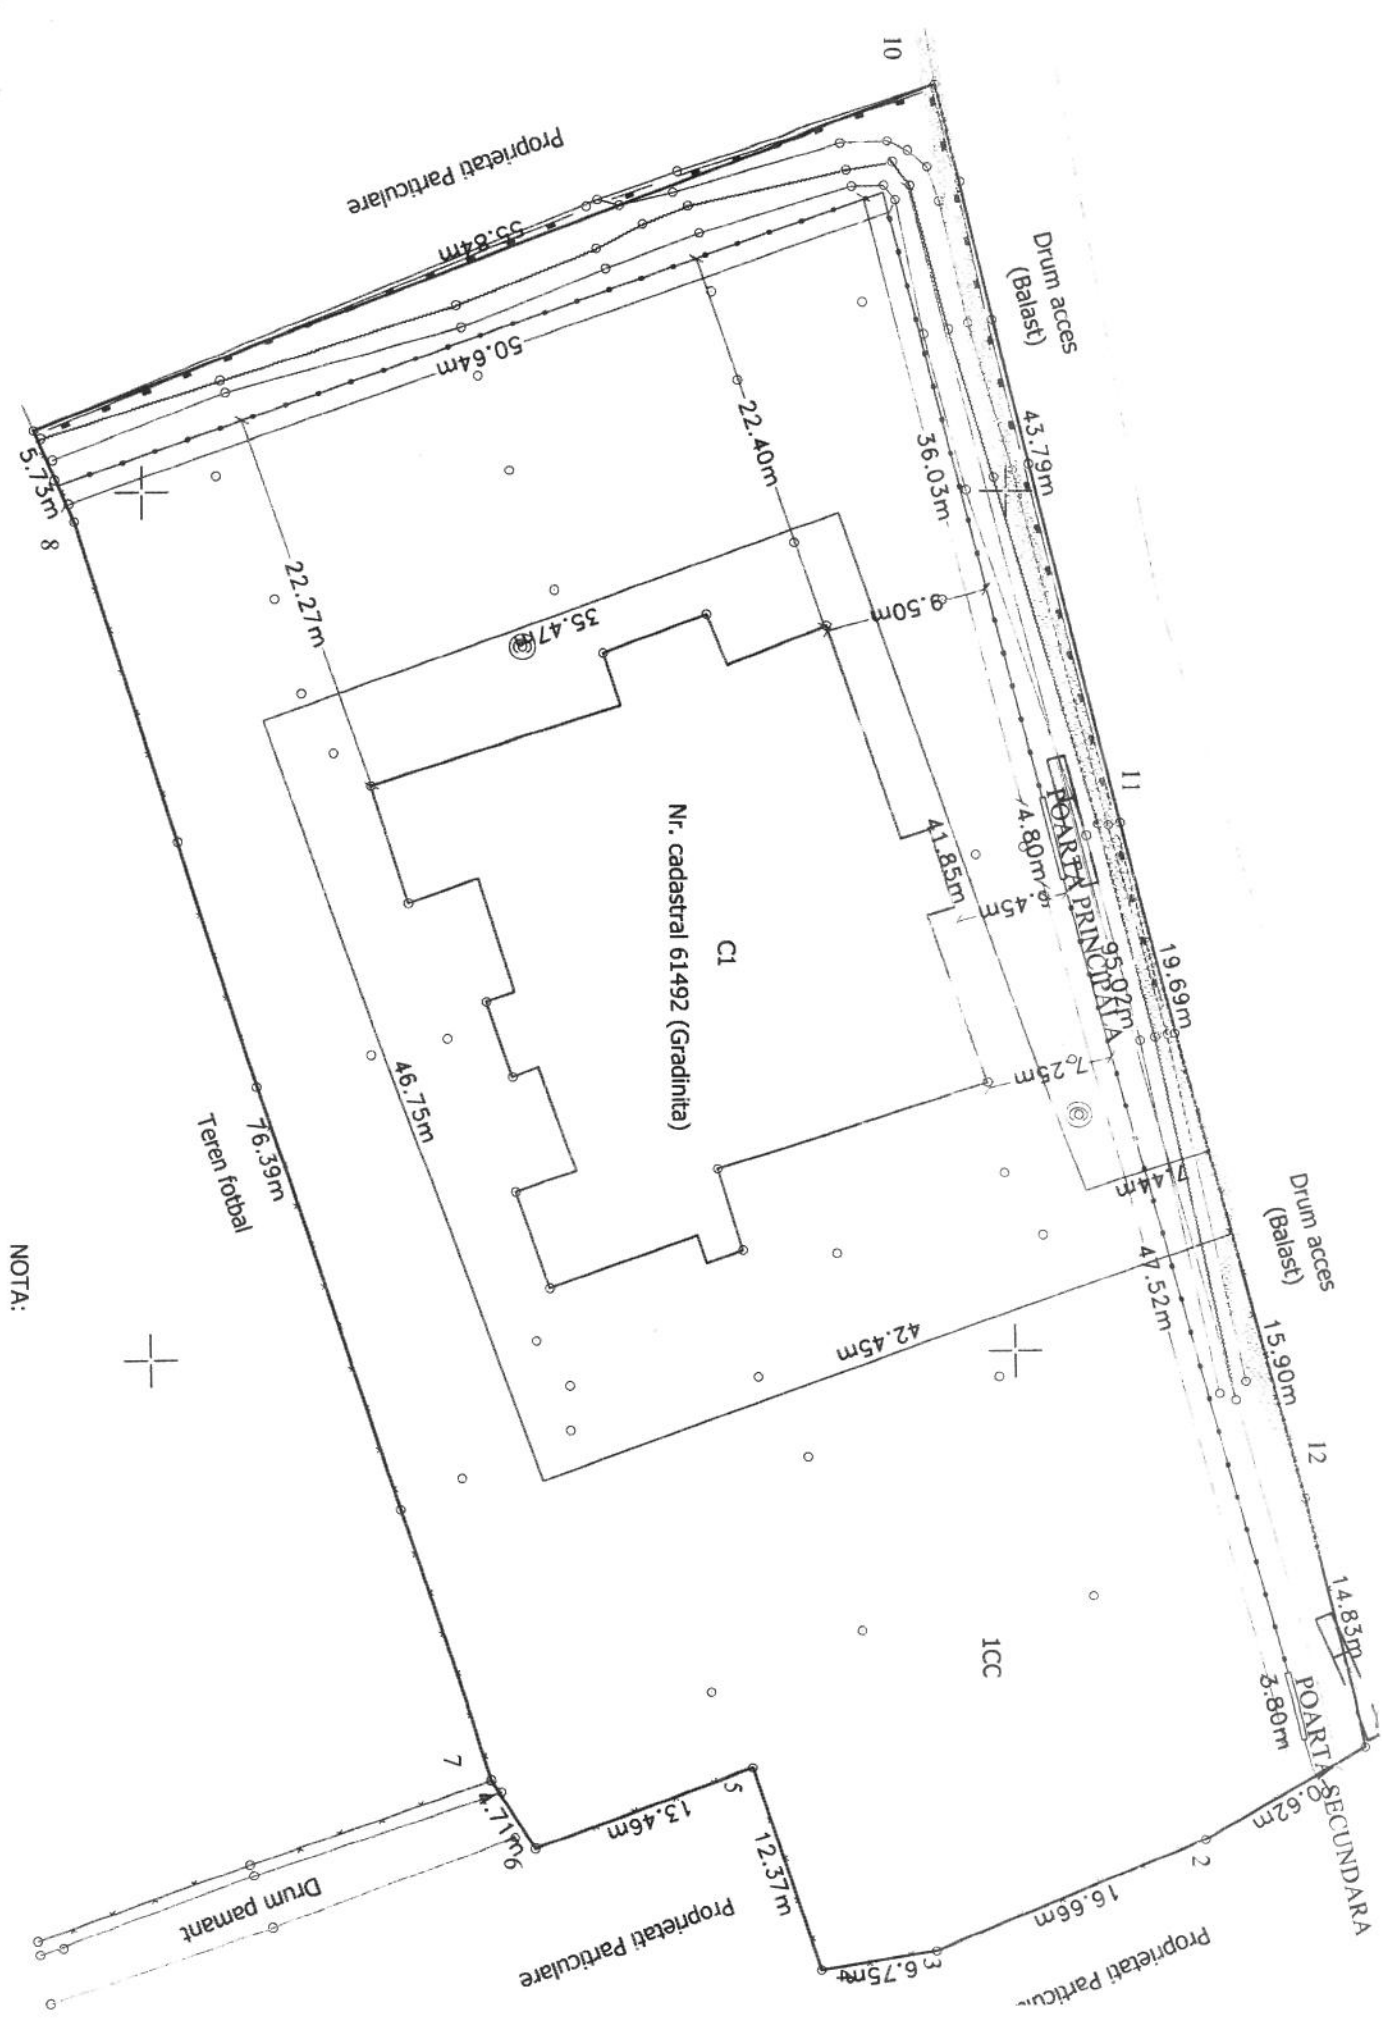

NOTA:

