

HOTĂRÂRE nr.38 din 25.04.2019
privind aprobarea indicatorilor tehnico- economici pentru obiectivul de investiții
„Lucrări de reparații rigole DC 150 Pârcovaci, orașul Hârlău”

Consiliul Local al orașului Hârlău, județul Iași, întrunit în ședință ordinară la care participă un număr de 16 consilieri;

Având în vedere Proiectul de hotărâre nr.73/18.04.2019 inițiat de Primarul orașului Hârlău privind aprobarea indicatorilor tehnico- economici pentru obiectivul de investiții „Lucrări de reparații rigole DC 150 Pârcovaci, orașul Hârlău”;

Având în vedere referatul întocmit de Serviciul tehnic, urbanism și amenajarea teritoriului, înregistrat sub nr.9119/17.04.2019;

Având în vedere procesul-verbal și avizul Comisiei pentru programe de dezvoltare economico-socială, buget, finanțe, agricultură, administrarea domeniului public și privat al orașului, servicii publice, comerț, privatizare, înregistrat sub nr.81/23.04.2019;

Având în vedere procesul-verbal și avizul Comisiei pentru organizare, dezvoltare urbanistică și amenajarea teritoriului, realizarea lucrărilor publice, protecția mediului înconjurător, conservarea monumentelor istorice și de arhitectură, înregistrat sub nr.79/23.04.2019;

Având în vedere procesul-verbal încheiat în plenul Consiliului Local al orașului Hârlău, înregistrat sub nr.88/25.04.2019 în care se consemnează aprobarea indicatorilor tehnico-economici pentru obiectivul de investiții „Lucrări de reparații rigole DC 150 Pârcovaci, orașul Hârlău”, cu un număr de 15 voturi “pentru”;

Având în vedere art. 44 din Legea nr.273/2006—privind finanțele publice locale, art. 36 alin 1, alin 2 lit b, alin 6 lit a pct 11 din Legea nr.215/2001 privind administrația publică locală, republicată;

În temeiul art. 45 din Legea administrației publice locale nr. 215/2001, republicată,

HOTĂRĂȘTE:

Art.1.Se aprobă indicatorii tehnico-economici pentru obiectivul de investiții „Lucrări de reparații rigole DC 150 Pârcovaci, orașul Hârlău”, conform referatului nr. 9119/17.04.2019 anexă la prezenta hotărâre.

Art.2.Serviciul Buget-finanțe, contabilitate și Serviciul tehnic, urbanism și amenajarea teritoriului din cadrul aparatului de specialitate al primarului vor asigura ducerea la îndeplinire a prevederilor prezentei hotărâri.

Art.3.Secretarul orașului Hârlău va comunica prezenta hotărâre Primarului orașului Hârlău, compartimentelor prevăzute în art.2, precum și Instituției Prefectului Județului Iași.

PREȘEDINTE DE ȘEDINȚĂ,
CONSILIER
Ed. CURCĂ DIDINA



Contrasemnează,
Secretar,
jr. Grădinaru Mihaela



ANEXA LA HCL 38/2019

ROMÂNIA
ORASUL HIRLAU
JUDETUL IASI

Str. Musatini nr. 1

Tel./fax: 0232720412; 0232720777

Cod fiscal 4541190, Cod postal 705100

e-mail: primariahirlau@yahoo.com

NR.9119/17/04/2019

REFERAT DE SPECIALIATE

cu privire la aprobarea

indicatorilor tehnico - economici aferenti obiectivului de investitie: „*Lucrari de reparatii rigole DC 150 Pircovaci, Orasul Harlau*”

Avand in vedere: obiectivul de investitie: „*Lucrari de reparatii rigole DC 150 Pircovaci, Orasul Harlau*”, cu urmatorii indicatorii tehnico-economici:


- executie rigole pe lungimea de 180 ml
- refacere acostamente la rigola pe o lungime de 180 ml
- refacere podete accese - 2 buc

se impune aprobarea indicatorilor tehnico-economici pentru obiectivul de investitie: „*Lucrari de reparatii rigole DC 150 Pircovaci, Orasul Harlau*”, in cuantum 107339.90 lei exclusiv T.V.A. (127734.48 inclusiv T.V.A.), conform devizului anexat la prezentul referat.

La prezentul referat va anexez urmatoarele documente:

1. Deviz general pentru obiectivul „*Lucrari de reparatii rigole DC 150 Pircovaci, Orasul Harlau*”
2. Plan de situatie traseu de lucrari
3. Profil rigola

p. Arhitect sef
Ing. Uglea Ady Catalin

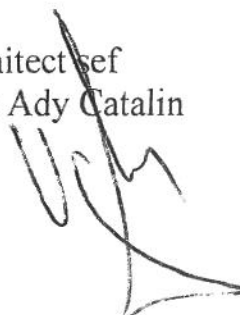

OBIECTIV:

LUCRARI REPARATII RIGOLE PARCOVACI ,DC15

Proiect: _____

nr: _____

Beneficiar:

Proiectant:

Executant:

C4cp - LISTA cu cantitati de lucrari pe categorii de lucrari

- lei -

19.04.2019

SECTIUNEA TEHNICA			SECTIUNEA FINANCIARA			
Nr.	Capitolul de lucrari	U.M.	Cantitatea	Pretul unitar (exclusiv TVA) -lei-	TOTALUL (exclusiv TVA) -lei- 5 = 3 x 4	
0	1	2	3	4	5 = 3 x 4	
	DG01B1	Desfacere de pavaje sau fundatii din piatra bruta, bolovani sau alicarie din piatra bruta sau din bolovani asezate pe beton;	mp	432.00	11.8356	5,113.00
	RPCT09H1	Demolarea elementelor de beton simplu si beton armat cu mijloace ...mecanica si manuala a elementelor de constructii din beton simplu si armat, în vederea modificarii racordarilor, executate cu deosebita grija pentru a nu se produce fisuri	mc	6.75	175.0196	1,181.38
	DC04B1	Taierea cu masina cu discuri diamantate a rosturilor de contractie si dilatatie in betonul de uzura la : drumuri;	m	180.00	47.3318	8,519.72
	DG06B1	Spargerea si desfacerea betonului de ciment pe suprafete limitate, executate în : alei, trotuare sau fundatii de drumuri.	mc	86.40	101.5267	8,771.91
	RPCXA01A	Sapatura manuala pamant spatii limitate <1m. sub...1. 5m. adinc la sant canale etc. PEREU	mc	53.80	142.4829	7,665.58
	TSA24A1	Epuizarea mecanica a apelor din sapaturi,in teren cu infiltratii puternice de apa,executate cu:...motopompa de apa 6.6-12 Kw (9-16 CP)	ora	100.00	39.1887	3,918.87
	DA06A1	Strat de agregate naturale cilindrata (balast), avand functia de rezidenta filtranta, izolatoare, antigeliva si anticapilara, cu asternere manuala;	mc	14.40	51.2859	738.52
	ACE08C1	Umplutura ACOSTAMENT cu: piatra sparta	mc	57.60	55.9608	3,223.34
	ACE08D1	Umplutura cu: argila PEREU ADUCERE LA COTA	mc	86.00	56.1013	4,824.71
	RLE2ICN24A	Compactarea mecanica a pamantului in straturi orizontale, cu maiul mecanic actionat electric...tipul maiului ME-180 kgf 460x440 in teren coeziv si doua treceri pentru 100 mp	mp	576.00	13.6565	7,866.15
	IFA03C1	Pereu din placi de beton simplu, turnat pe loc in cimpuri separate pina la 2 mp suprafata, impartita prin rosturi de 2,5 cm, cu grosimea pereului de: 10 cm.	mp	576.00	31.9650	18,411.86
.L	2100945	Beton de ciment B 150 stas 3622	mc	57.60	204.8254	11,797.94
	TE06C1	Plasa de armatura sudata tip stnb...d=6mm ochiurile 100x100mm	mp	144.00	19.3592	2,787.73
	ACD19B%	Confectionarea si montarea cofrajelor pentru beton simplu sau armat, turnat la canale, executate prin interiorul sau exteriorul canalelor avand inaltimea de scurgere de 1,2-4 m si acoperirea de 1-10 m H scurgere 1,8-4 m acoperire 1-5 mm	mp	220.00	54.7201	12,038.43
	CMj4C03	Demontarea cofrajelor din scinduri de rasinoase...Decofrarea stîlpilor	mp	220.00	2.2761	500.74


STADIUL FIZIC: TESAMANENTE + ARHITECTURA

0	1	2	3	4	5 = 3 x 4
TRA01A10P	Transportul rutier al..pamantului sau molozului cu autobasculanta dist.=10 km	tona	155.00	8.1919	1,269.75
TRA01A15	Transportul rutier al..materialelor,semifabricatelor cu autobasculanta pe dist.= 15 km.	tona	258.00	10.9185	2,816.98
TRI1AH03E3	Incarcare-descarcare materiale gr.h-vehic.utilaj.pe roti..cauc.deplas.10m,rampa-auto categ.3	tona	78.00	11.3804	887.67
TRA06A10	Transportul rutier al betonului-mortarului cu autobetoniera de..5,5mc dist. =10km	tona	115.20	10.0170	1,153.96
TSA01A2	Sapatura manuala de pamant in spatii inchise la deblee,in canale deschise,in gropi de imprumut la indepartarea stratului vegetal de 10-30 cm grosime etc...in pamant imbib. cu apa arunc. in depoz. sau vehicul a carei platforma este sub sau cel mult 0.60 m peste nivelul sapaturii	mc	5.25	17.7535	93.21
DA06A1	Strat de agregate naturale cilindrate (balast), avand functia de rezidenta filtranta, izolatoare, antigeliva si anticapilara, cu asternere manuala;	mc	2.63	51.2859	134.88
PB06A1	Turnare beton simp. b100 in elev. culei,aripi,zid,timpan..manual	mc	3.00	57.8393	173.52
.L 2100933	Beton de ciment B 100 stas 3622	mc	3.03	184.8137	559.99
ACC04D1	Tub circular beton simplu l=1 m imbinat cu mufa si etansare umeda avand dn 400 mm.	m	10.00	34.2559	342.56
.L 2804357	Tub bet.s.circ.fara talpa cep si buza 500x1000 s816	buc	10.10	93.1581	940.90
TRA06A10	Transportul rutier al betonului-mortarului cu autobetoniera de..5,5mc dist. =10km	tona	6.00	10.0170	60.10
TRA01A50	Transportul rutier al..materialelor,semifabricatelor cu autobasculanta pe dist.= 50 km.	tona	30.00	32.1546	964.64
PC02A1	Cofraje pentru beton elevatie si ziduri sprij. din panouri cu placaj p cu suprafete..plane	mp	8.40	30.3587	255.01
IFA07D1	Rostuirea pereului din dale prefabricate din beton cu mortar de ciment, pe adincimea de 4 cm si nisip pe restul adincimii avind latimea rostului de 1,5 cm pentru dale cu grosimea : 10 cm.	m	258.00	1.1056	285.23
.L 2101169	Mortar de zidarie M 25 s 1030	mc	0.16	256.1236	41.63
TOTAL GENERAL (fara TVA):					107,339.90
TVA:				19.00 %	20,394.58
TOTAL GENERAL:					127,734.48


Ofertant,

Reprezentant legal,

PROFIL TRANSVERSAL SANT
DC 150, Pircovaci, or. Hirlau

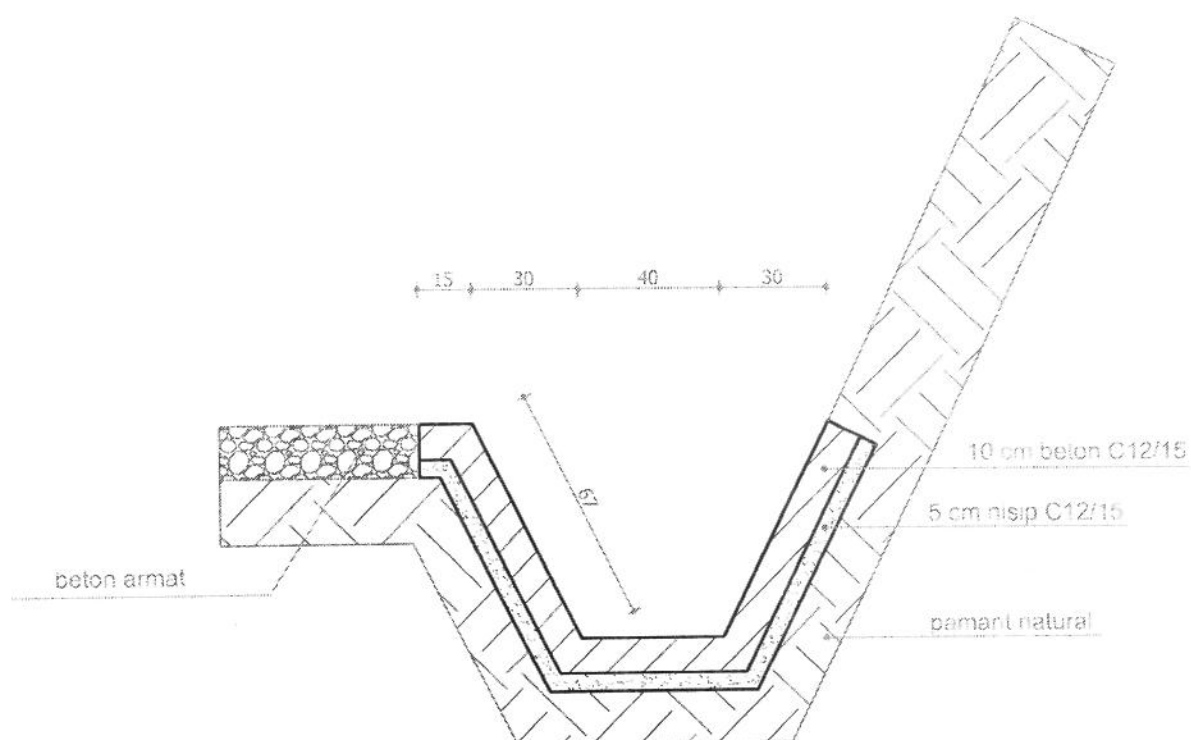

ORAȘUL HÎRLĂU JUD. IAȘI				Beneficiar:	PRIMARIA HIRLAU	Pr. nr.
SCARA 1 / 5				Reparatii rigole DC 150 Pircovaci orasul Hirlau jud. Iasi		FAZA
Intehnit	nume			PROFIL TRANSVERSAL RIGOLA		Pl. nr.
S.T. UAT	Uglea Ady Catalin		DATA 04.2019			

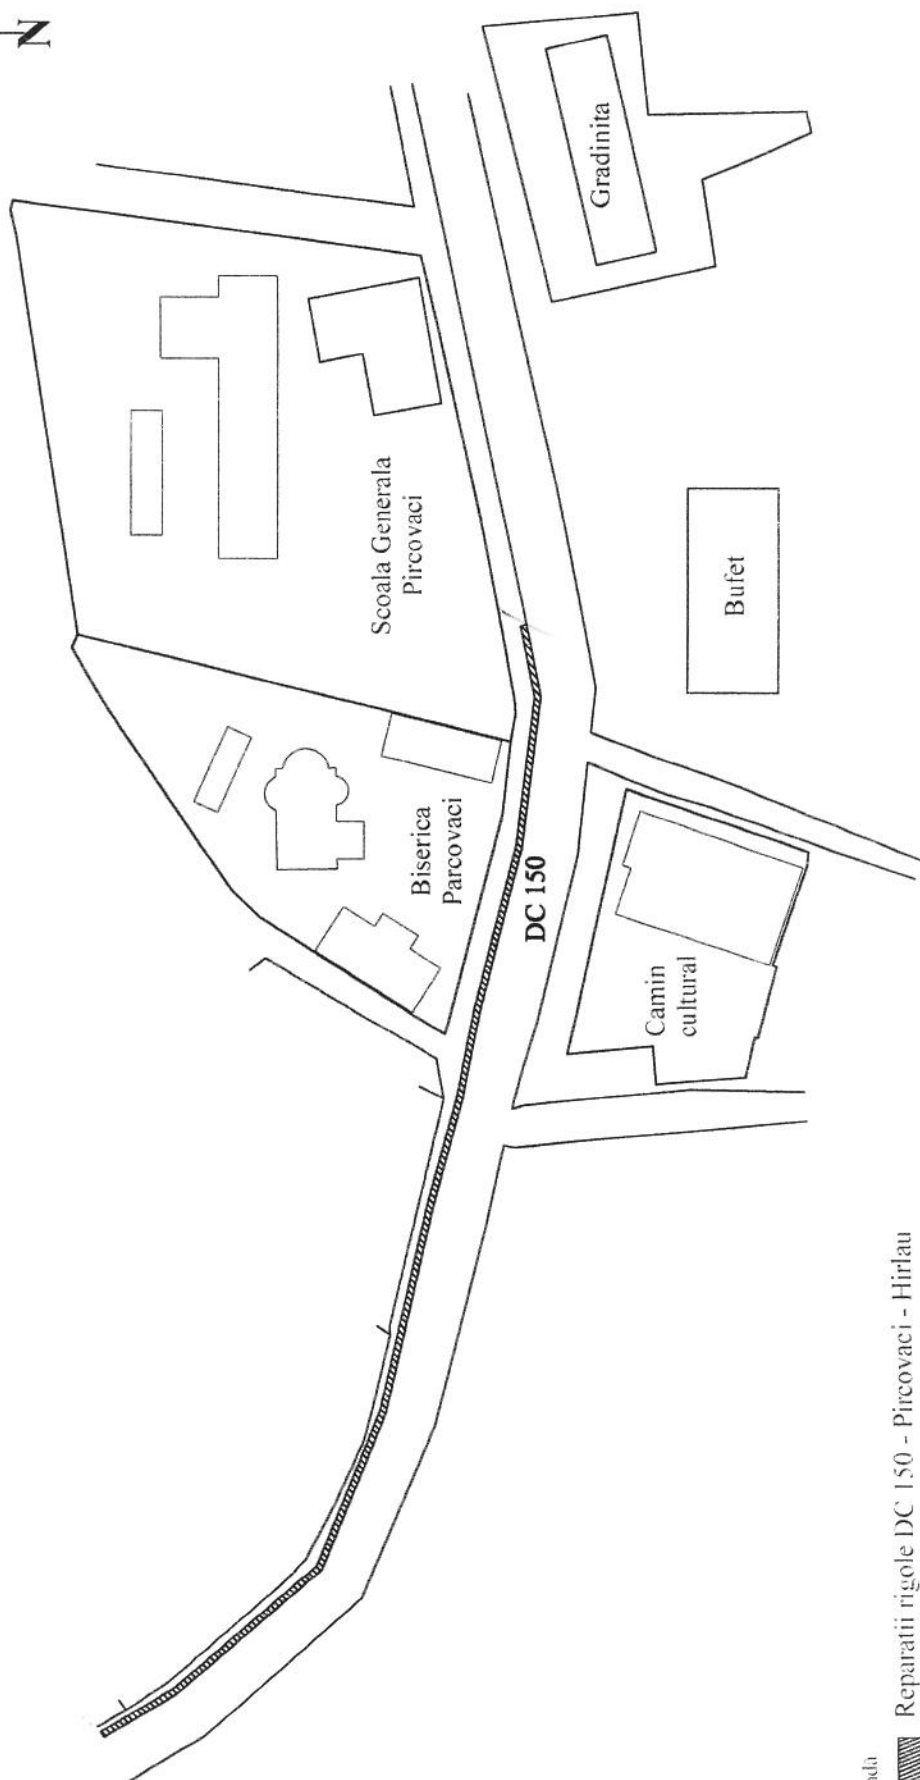

Legenda
Reparatii rigole DC 150 - Pircovaci - Hirlău
180.00 ml

ORASUL HÎRLĂU- JUD. IAȘI				Pr.nr.
Nume:	Scara	Reparatii rigole DC 150 - sat Pircovaci,		
Iftime Dumitru	1:2000	or. Hirlău, jud. Iasi		
ST U.A.T.	Insp. Uglea Ady Catalin	PLAN DE SITUATIE		
		Data 04.2019		
		Pl.nr. A 1		