


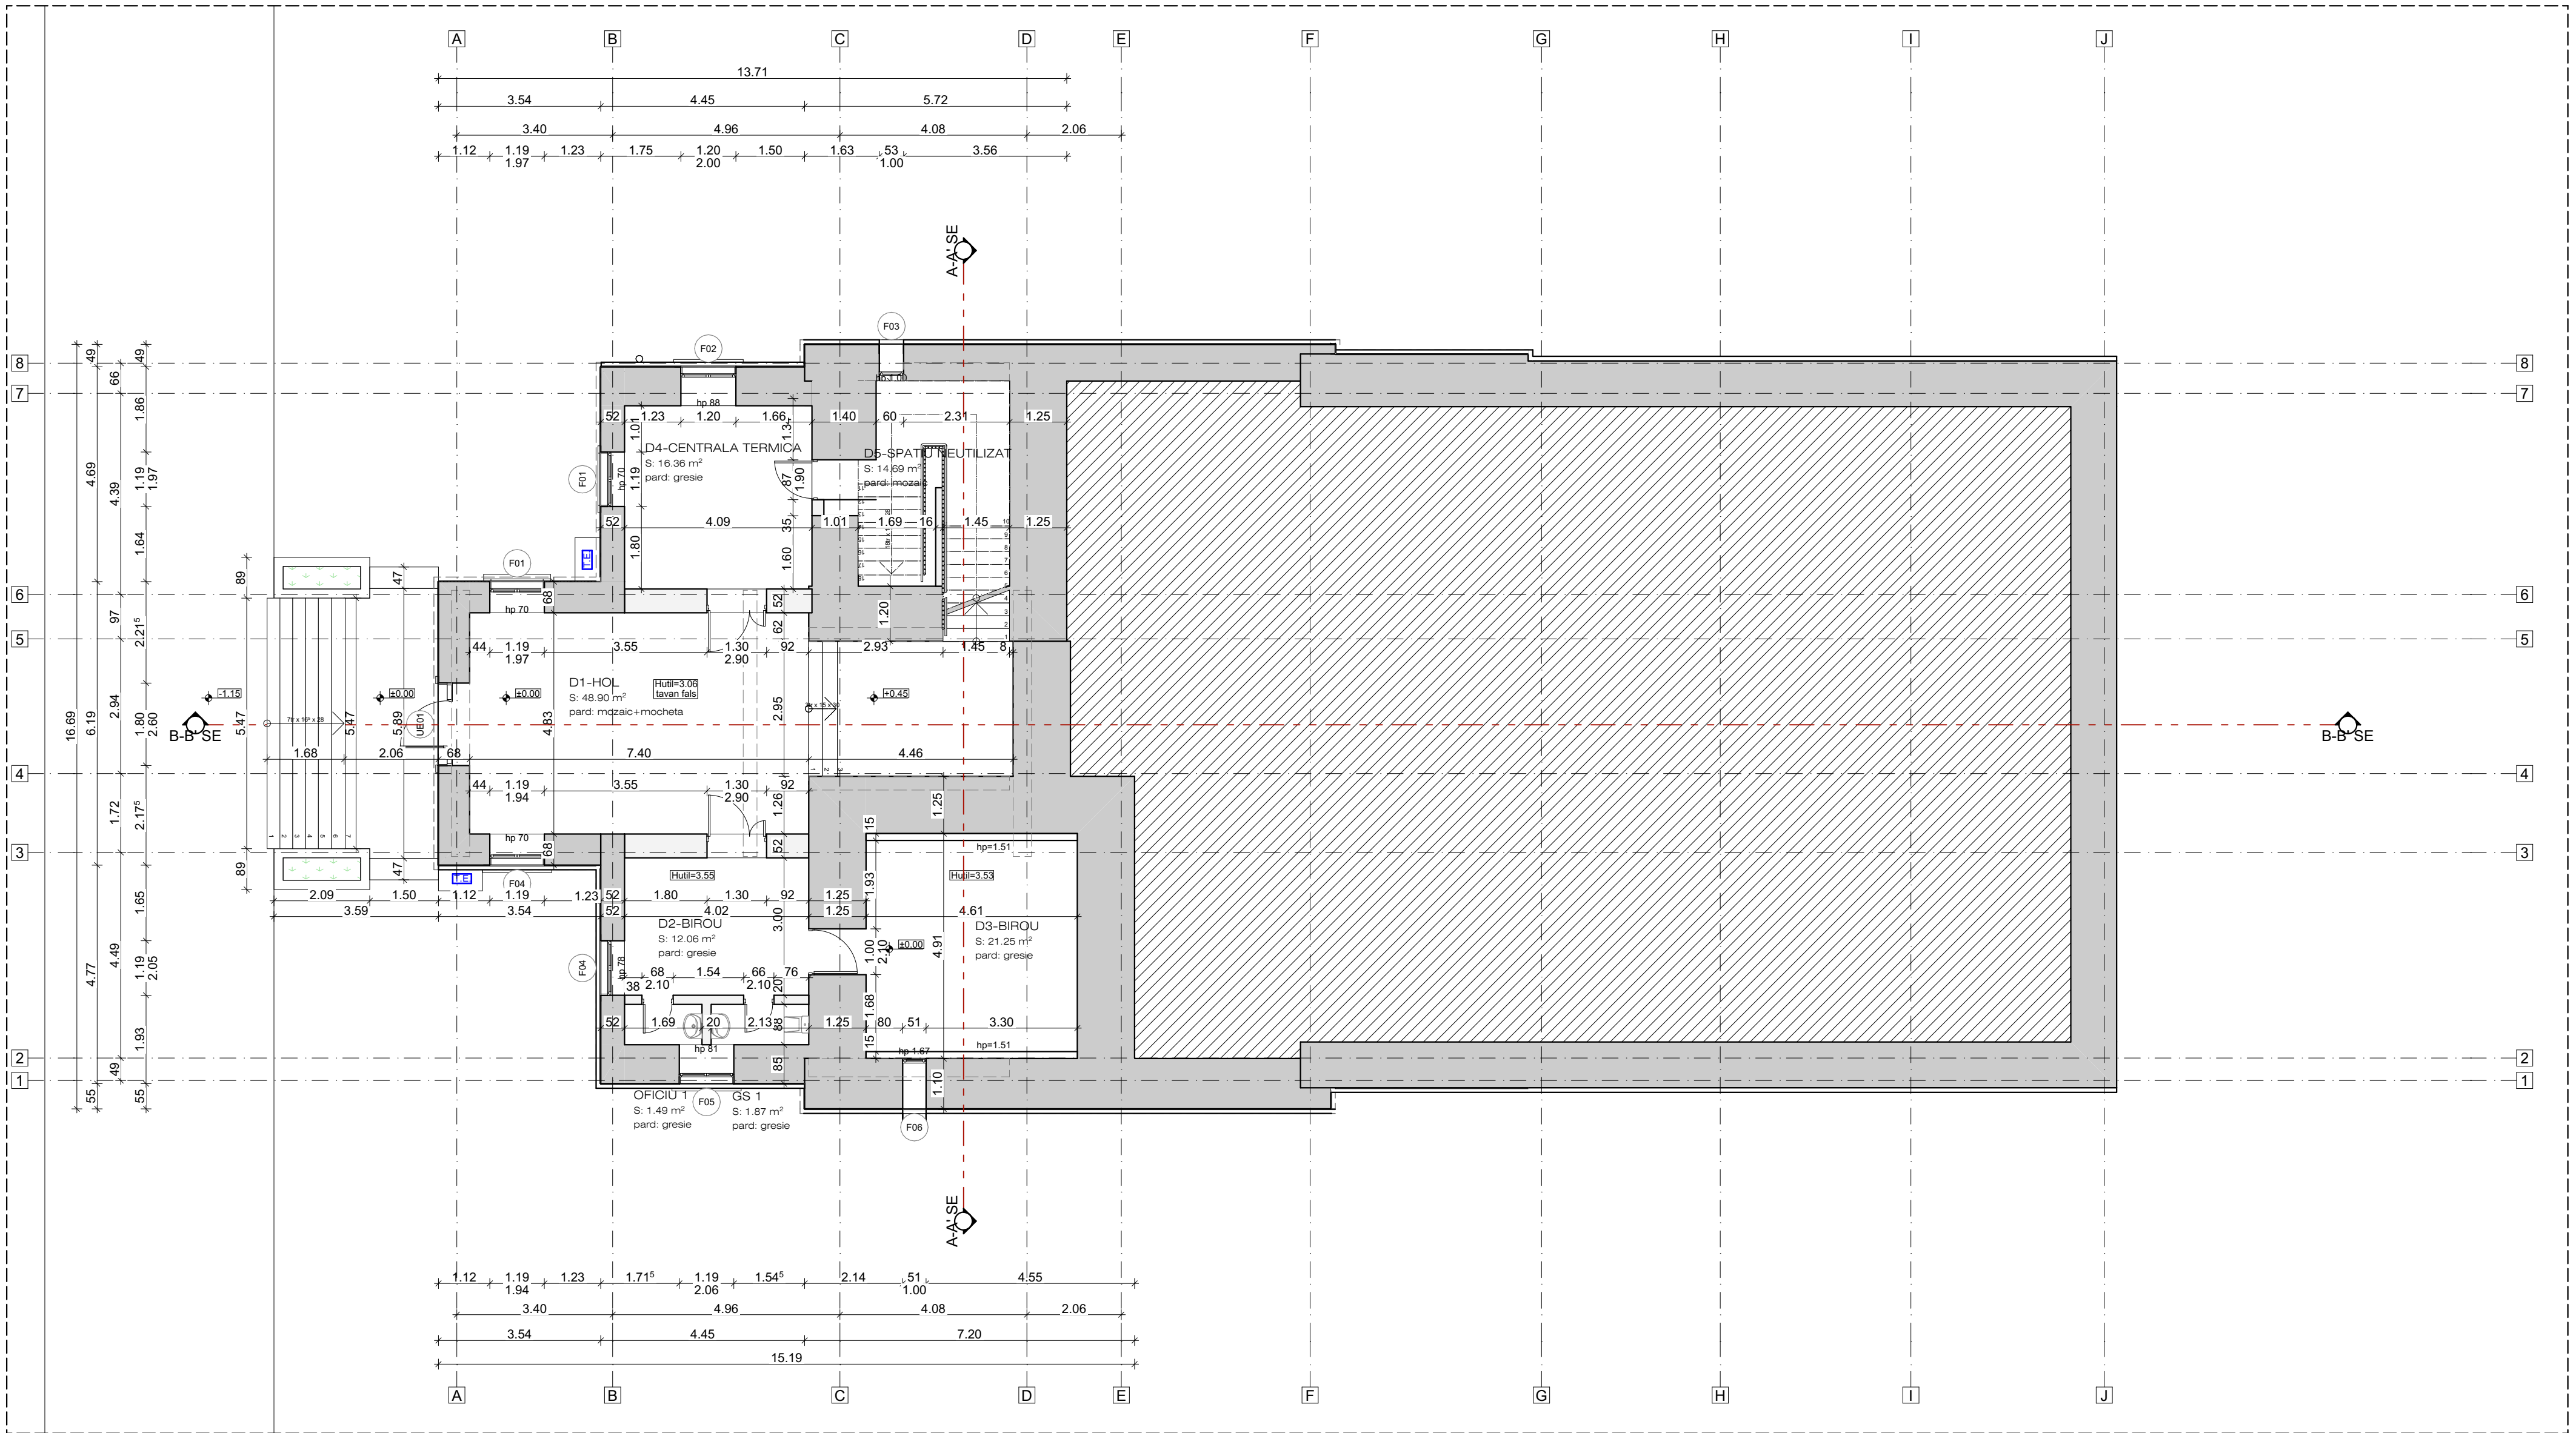

LEGENDA PERETI	
	ZIDARIE PORTANTA DIN PIATRA
	ZIDARIE PORTANTA DIN CARAMIDA PRESATA PLINA
	PERETE CU STRUCTURA DE ALUMINIU PLACAT CU GIPS-CARTON PE AMBELE FETE
	PERETE CU STRUCTURA DIN LEMN PLACAT CU GIPS-CARTON PE AMBELE FETE

categoria de importanta (cf. H.G.R. 766/1997): C
clasa de importanta (cf. CR 0/2005): III
grad de rezistenta la foc: IV

		ACAD LT 2010 No:351-791201.58 ISO-9001:2008 No:192-16605734	
	NUME	SEMNAURA	CERINTA
VERIFICATOR			REFERAT/ EXPERTIZA NR./ DATA
	DSC DEVELOPMENT S.R.L.		Beneficiar: ORAS HARLAU PRIN PRIMAR EC.CURCA GHEORGHITA
	J22/1221/2013 - CUI: 32007961 IASI, str. Ion Creanga, nr. 59B, bl. N3 www.dsdevelopment.ro Tel: 0758.438.111		Amplasament: jud. Iasi, oras Harlau, str.Musatini, nr.1
			Titlul proiectului: REABILITARE MODERATA CLADIRE CORP-C1, NR.CAD. 62o89-PRIMARIA ORASULUI HARLAU, JUD.IASI
			Titlul plansei: PLAN DEMISOL-SITUATIE EXISTENTA
SPECIFICATIE	NUME	SEMNAURA	Scara:
SEF PROIECT	Arh. BOGDAN-IONUT MIHUL		1:100
PROIECTAT	Arh. CONSTANTIN HARTAN		
	Arh. CORINA ASANDEI		
DESENAT	Arh. CORINA ASANDEI		
	Arh. MARIA-ROXANA TRASNIA		
			Data: 2023
			Pr. nr. 6/2023
			Faza: DALI
			Pl. nr. A02