


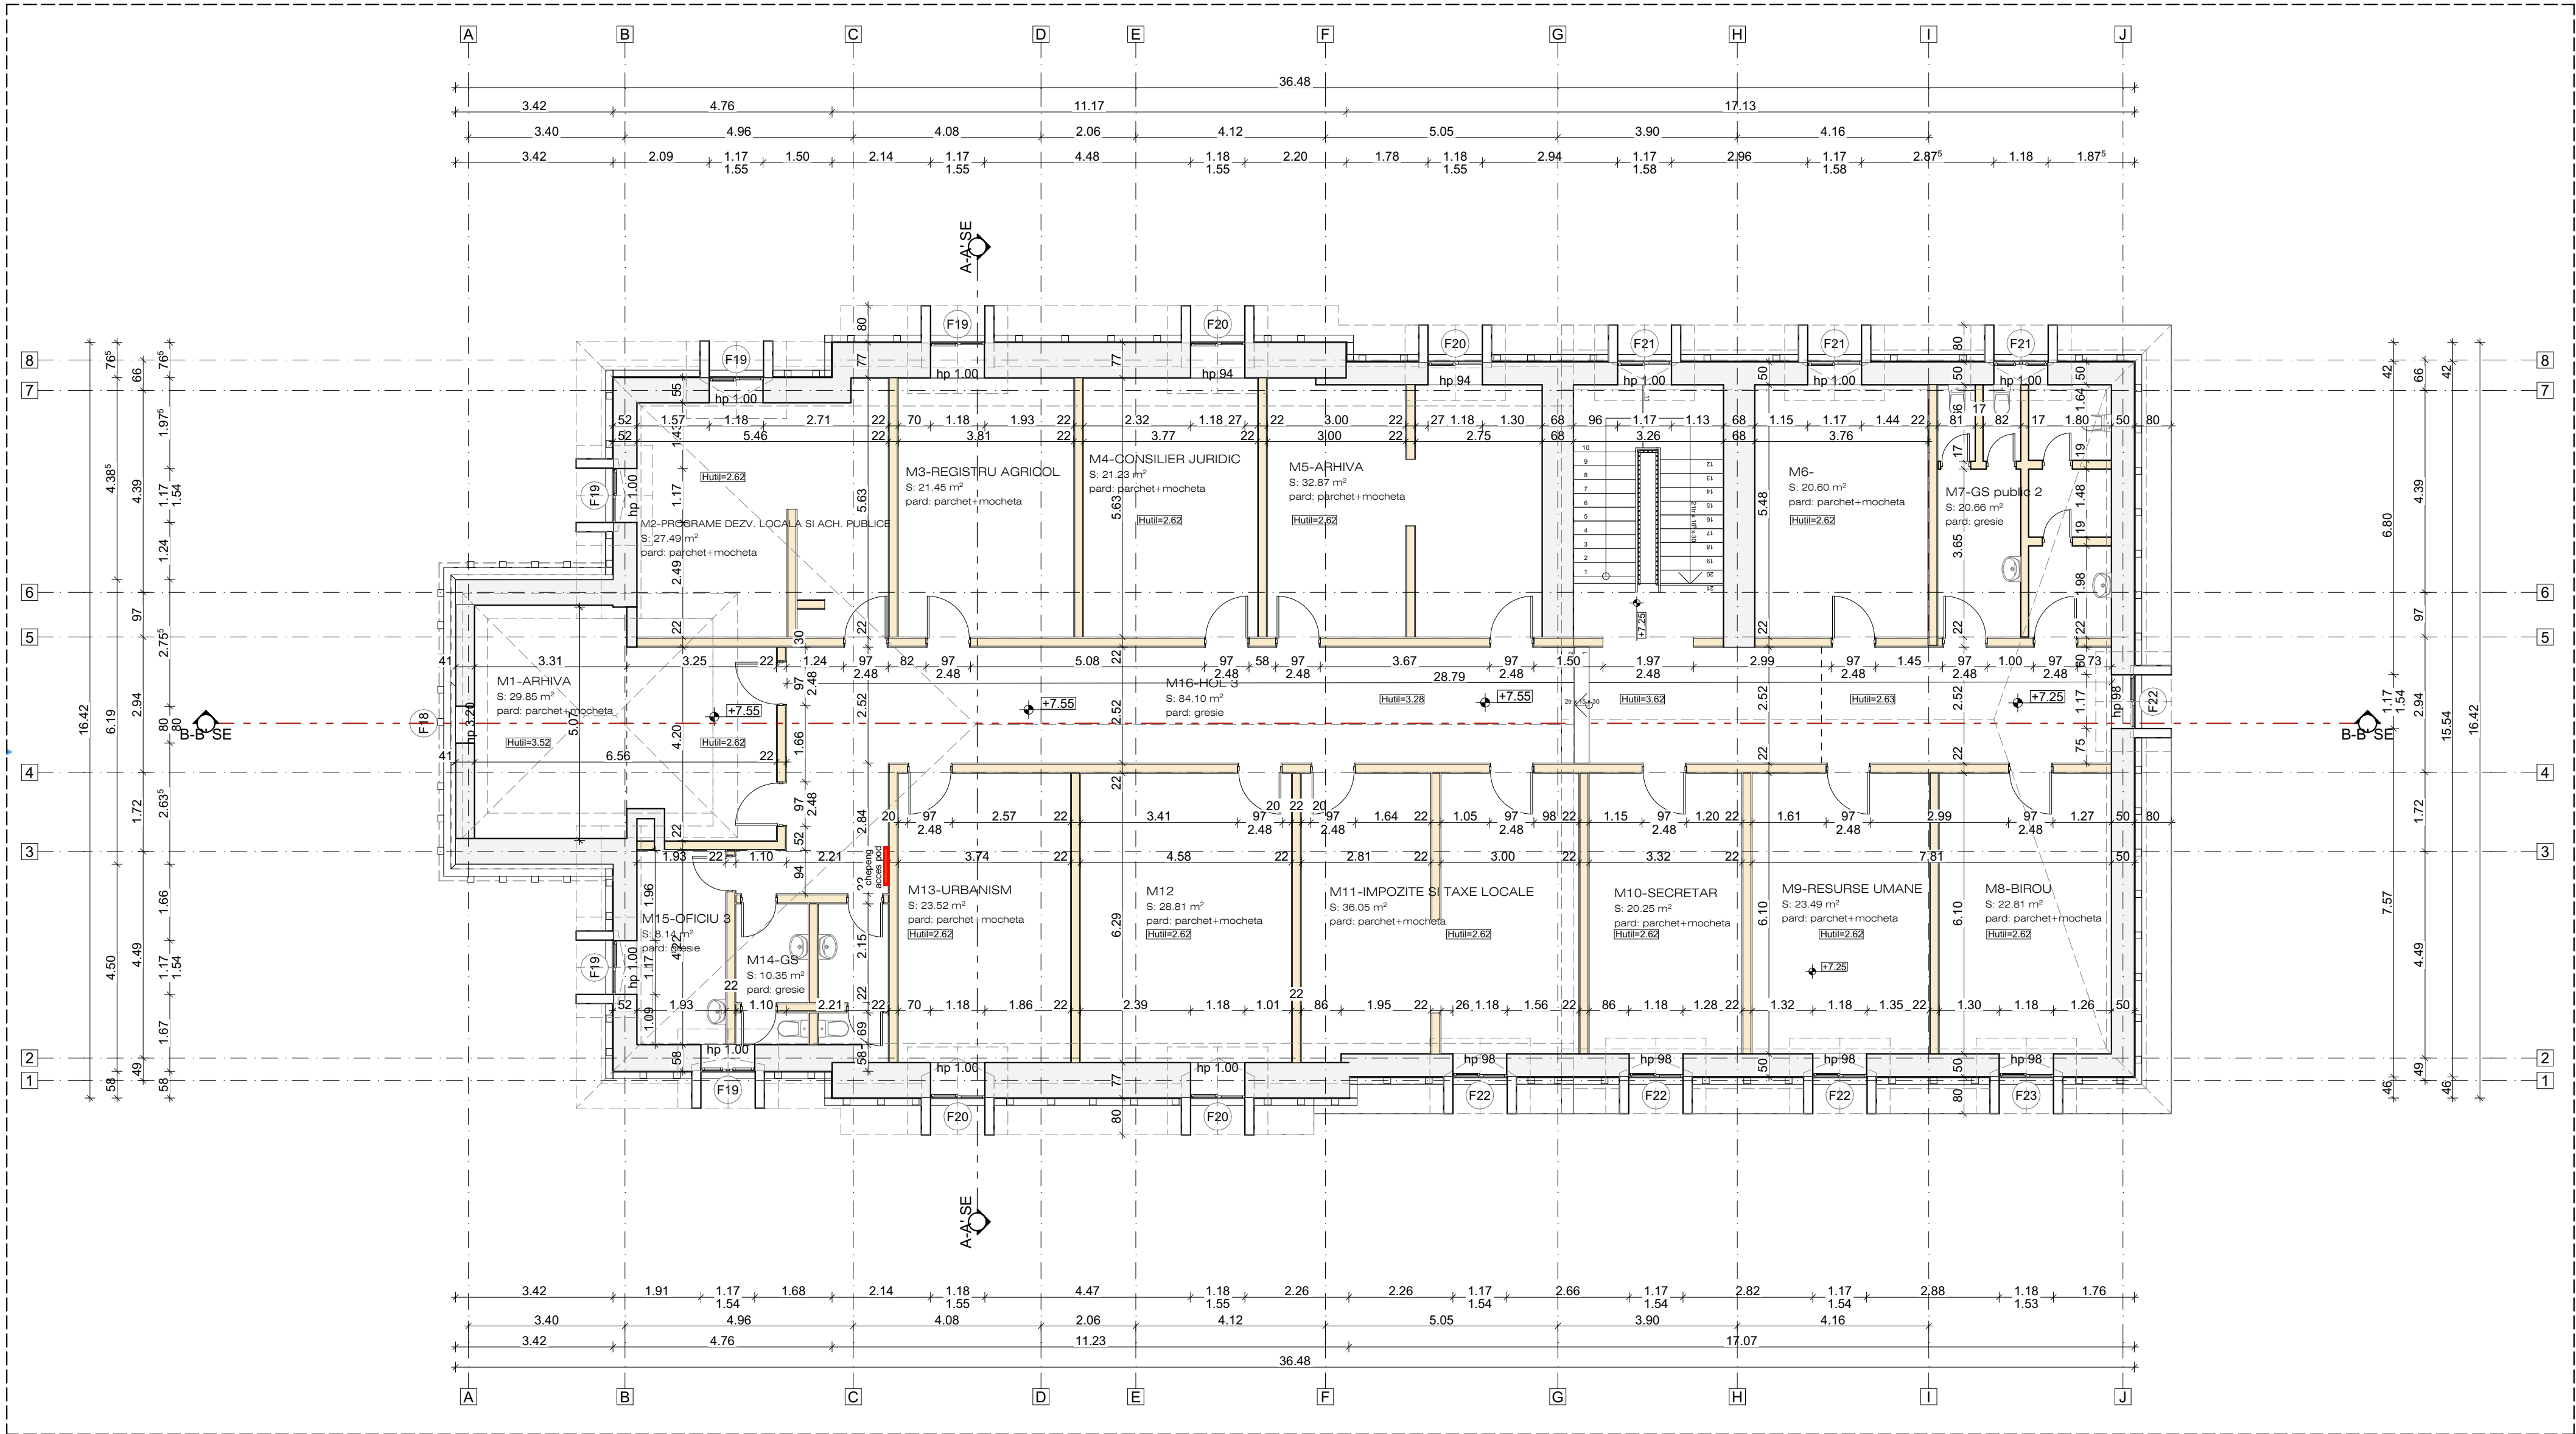

LEGENDA PERETI	
	ZIDARIE PORTANTA DIN PIATRA
	ZIDARIE PORTANTA DIN CARAMIDA PRESATA PLINA
	PERETE CU STRUCTURA DE ALUMINIU PLACAT CU GIPS-CARTON PE AMBELE FETE
	PERETE CU STRUCTURA DIN LEMN PLACAT CU GIPS-CARTON PE AMBELE FETE

categoria de importanta (cf. H.G.R. 766/1997): C
clasa de importanta (cf. CR 0/2005): III
grad de rezistenta la foc: IV

ACAD LT 2010 No:351-791201.58 ISO-9001:2008 No:192-16605734					
	NUME	SEMNATURA	CERINTA	REFERAT/ EXPERTIZA NR./ DATA	
VERIFICATOR					
	DSC DEVELOPMENT S.R.L. J22/1221/2013 - CUI: 32007961 IASI, str. Ion Creanga, nr. 59B, bl. N3 www.dsdevelopment.ro Tel: 0758.438.111			Beneficiar: ORAS HARLAU PRIN PRIMAR EC.CURCA GHEORGHIȚA	Pr. nr. 6/2023
				Amplasament: jud. Iasi, oras Harlau, str.Musatini, nr.1	
				Titlul proiectului: REABILITARE MODERATA CLADIRE CORP-C1, NR.CAD. 62o89-PRIMARIA ORASULUI HARLAU, JUD.IASI	Faza: DALI
SPECIFICATIE	NUME	SEMNATURA	Scara: 1:100		
SEF PROIECT	Arh. BOGDAN-IONUȚ MIHUL				
PROIECTAT	Arh. CONSTANTIN HÂRTAN		Data: 2023		
	Arh. CORINA ASANDEI				
DESEMAT	Arh. CORINA ASANDEI				
	Arh. MARIA-ROXANA TRĂSNEA				
			Titlul plansei: PLAN MANSARDA-SITUATIE EXISTENTA	Pl. nr. A04	