

**CONSILIUL LOCAL AL ORAȘULUI HÂRLĂU
JUDEȚUL IAȘI**

HOTĂRÂRE nr.34 din 25.04.2019

**privind aprobarea indicatorilor tehnico- economici pentru obiectivul de investiții
„Lucrări de reparații și întreținere alei pietonale aferente str Alexandru Lăpușneanu,
orașul Hârlău”**

Consiliul Local al orașului Hârlău, județul Iași, întrunit în ședință ordinară la care participă un număr de 16 consilieri;

Având în vedere Proiectul de hotărâre nr.70/18.04.2019 inițiat de Primarul orașului Hârlău privind aprobarea indicatorilor tehnico- economici pentru obiectivul de investiții „Lucrări de reparații și întreținere alei pietonale aferente str Alexandru Lăpușneanu, orașul Hârlău”;

Având în vedere referatul întocmit de Serviciul tehnic, urbanism și amenajarea teritoriului, înregistrat sub nr.8881/16.04.2019;

Având în vedere procesul-verbal și avizul Comisiei pentru programe de dezvoltare economico-socială, buget, finanțe, agricultură, administrarea domeniului public și privat al orașului, servicii publice, comerț, privatizare, înregistrat sub nr.81/23.04.2019;

Având în vedere procesul-verbal și avizul Comisiei pentru organizare, dezvoltare urbanistică și amenajarea teritoriului, realizarea lucrărilor publice, protecția mediului înconjurător, conservarea monumentelor istorice și de arhitectură, înregistrat sub nr.79/23.04.2019;

Având în vedere procesul-verbal încheiat în plenul Consiliului Local al orașului Hârlău, înregistrat sub nr.88/25.04.2019 în care se consemnează aprobarea indicatorilor tehnico- economici pentru obiectivul de investiții „Lucrări de reparații și întreținere alei pietonale aferente str Alexandru Lăpușneanu, orașul Hârlău”, cu un număr de 15 voturi “pentru”;

Având în vedere art. 44 din Legea nr.273/2006—privind finanțele publice locale, art. 36 alin 1, alin 2 lit b, alin 6 lit a pct 11 din Legea nr.215/2001 privind administrația publică locală, republicată;

În temeiul art. 45 din Legea administrației publice locale nr. 215/2001, republicată,


HOTĂRĂȘTE:

Art.1.Se aprobă indicatorii tehnico-economici pentru obiectivul de investiții „Lucrări de reparații și întreținere alei pietonale aferente str Alexandru Lăpușneanu, orașul Hârlău”, conform referatului nr. 8881/16.04.2019 anexă la prezenta hotărâre.

Art.2.Serviciul Buget-finanțe, contabilitate și Serviciul tehnic, urbanism și amenajarea teritoriului din cadrul aparatului de specialitate al primarului vor asigura ducerea la îndeplinire a prevederilor prezentei hotărâri.

Art.3.Secretarul orașului Hârlău va comunica prezenta hotărâre Primarului orașului Hârlău, compartimentelor prevăzute în art.2, precum și Instituției Prefectului Județului Iași.

**PREȘEDINTE DE ȘEDINȚĂ,
CONSILIER
ED. CURCĂ DIDINA**

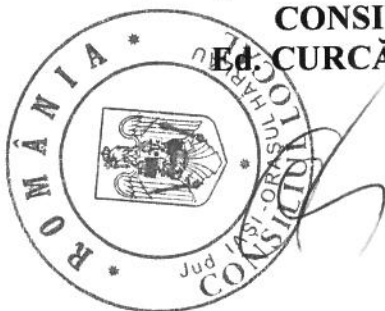

**Contrasemnează,
Secretar,
jr. Grădinaru Mihaela**



ANEXA LA HCL 34/2019

ORASUL HIRLAU

JUDETUL IASI

Str. Musatini nr. 1

Tel./fax: 0232720412; 0232720777

Cod fiscal 4541190, Cod postal 705100

e-mail: primariahirlau@yahoo.com

NR.8881/16/04/2019

REFERAT DE SPECIALIATE

cu privire la aprobarea

indicatorilor tehnico - economici aferenti obiectivului de investitie: „*Lucrari de reparatii si intretinere alei pietonale aferente str. Alexandru Lapusneanu, Orasul Harlau, Jud. Iasi*”

Avand in vedere: obiectivul de investitie: „*Lucrari de reparatii si intretinere alei pietonale aferente str. Alexandru Lapusneanu, Orasul Harlau, Jud. Iasi*”, cu urmatorii indicatorii tehnico-economici:

- Pavaj din dale pietonale cu grosimea de 4 cm – 704 mp
- Desfacere borduri existente si montare borduri noi 20 x25x 50 cm – 256 ml
- Desfacere borduri existente si montare borduri noi 10 x15x 50 cm – 256 ml
- Ridicare la cota camine


Suprafata pietonala totala aferenta strazii *Alexandru Lapusneanu* ce urmeaza a fi reabilitata este de 704 mp

se impune aprobarea indicatorilor tehnico-economici pentru obiectivul de investitie: „*Lucrari de reparatii si intretinere alei pietonale aferente str. Alexandru Lapusneanu, Orasul Harlau, Jud. Iasi*”, in cuantum 108698,56 lei exclusiv T.V.A. (129351,29 lei inclusiv T.V.A.), conform devizului anexat la prezentul referat.

La prezentul referat va anexez urmatoarele documente:

1. Deviz general pentru obiectivul „*Lucrari de reparatii si intretinere alei pietonale aferente str. Alexandru Lapusneanu Orasul Harlau, Jud. Iasi*”
2. Plan de situatie traseu de lucrari

p. Arhitect sef
Insp. Uglea Ady Catalin

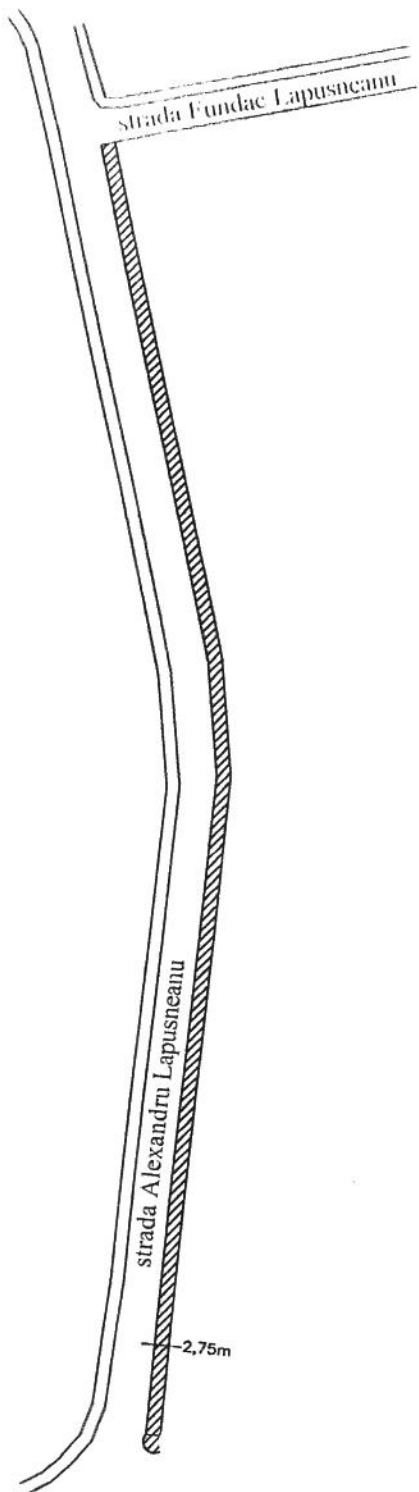

Legendă:



Suprafață trotuar propusa pentru reabilitare :

str. Alexandru Lapusneanu: 704 mp

ORASUL HÎRLĂU- JUD. IAȘI				Pr nr
Intocmit S I U A I	Nume Iftime D Uglea Ady Catalin	Scara 1:2000	Reabilitare trotuare pe Str. Alexandru cel Bun si str. Alexandru Lapusneanu, or. Hirleau, jud. Iasi	Faza
		Data 04.2019	PLAN DE SITUATIE	Pl nr A 1

OBIECTIV: Lucrari de reparatii alei in Orasul Harlau, Judetul Iasi
OBIECTUL: Strada Alexandru Lapusneanu, L=256 ml
STADIUL FIZIC: Borduri noi 10x15
Beneficiar: Orasul Harlau, Judetul Iasi
Proiectant: _____
Executant: .

DEVIZ LUCRARI BORDURI 10X15X50

- lei -

SECTIUNEA TEHNICA				SECTIUNEA FINANCIARA			
Nr.	Capitolul de lucrari		U.M.	Cantitatea	Pretul unitar (exclusiv TVA) -lei-	TOTALUL (exclusiv TVA) -lei-	
0	1		2	3	4	5 = 3 x 4	
1	DE11A1	Borduri mici, prefabricate din beton cu sectiunea de 10 x 15 cm.pentru incadrarea spatiilor verzi,trotuare, alei etc., asezate pe o fundatie din: beton 10 x 20 cm	m	256.00	20.89	5,346.77	
				material:	11.19	2,865.86	
				manopera:	9.69	2,480.91	
				utilaj:	0.00	0.00	
				transport:	0.00	0.00	
1.L	2100945	Beton de ciment B 150 stas 3622	mc	5.12	185.91	951.83	
2	TRA06A05	Transportul rutier al betonului-mortarului cu autobetoniera de...5,5mc dist. =5 km	tona	13.31	6.00	79.82	
				material:	0.00	0.00	
				manopera:	0.00	0.00	
				utilaj:	0.00	0.00	
				transport:	6.00	79.82	
3	TRA01A30	Transportul rutier al...materialelor,semifabricatelor cu autobasculanta pe dist.= 30 km.	tona	9.22	19.99	184.31	
				material:	0.00	0.00	
				manopera:	0.00	0.00	
				utilaj:	0.00	0.00	
				transport:	19.99	184.31	
4	TRI1AA01C3	Incarcarea materialelor, grupa a-grele si...marunte,prin aruncare rampa sau teren-auto categ.3	tona	9.22	11.19	103.21	
				material:	0.00	0.00	
				manopera:	11.19	103.21	
				utilaj:	0.00	0.00	
				transport:	0.00	0.00	
5	TRB01C12	Transportul...materialelor cu roaba pe pneuri inc aruncare desc rasturnare grup1-3 distanta 20m	tona	4.61	18.49	85.22	
				material:	0.00	0.00	
				manopera:	18.49	85.22	
				utilaj:	0.00	0.00	
				transport:	0.00	0.00	
		procent	material	manopera	utilaj	transport	total
Total Cheltuieli directe:			3,817.70	2,669.34	0.00	264.13	6,751.16
Recapitulatia:		Recap 1 ianuarie 2019					
Contributie asiguratorie pentru munca (CAM)		0.3375 %	0.00	9.01	0.00	0.00	9.01
Total Inclusiv Cheltuieli Directe:			3,817.70	2,678.35	0.00	264.13	6,760.17
Cheltuieli indirecte		10.0000 %	381.77	267.84	0.00	26.41	676.02
Total Inclusiv Cheltuieli indirecte:			4,199.47	2,946.19	0.00	290.54	7,436.19
Profit		5.0000 %	209.97	147.31	0.00	14.53	371.81
Total Inclusiv Beneficiu:			4,409.44	3,093.49	0.00	305.06	7,808.00

0	1	2	3	4	5 = 3 x 4
TOTAL GENERAL (fara TVA):					7,808.00
TVA:					1,483.52
TOTAL GENERAL:					9,291.52



1 euro = 4.38 lei, curs la data de 02/02/2013

Beneficiar,

Ofertant,

OBIECTIV: Lucrari de reparatii alei in Orasul Harlau, Judetul Iasi
OBIECTUL: Strada Alexandru Lapusneanu, L=256 ml
STADIUL FIZIC: Borduri noi 20x25
Beneficiar: Orasul Harlau, Judetul Iasi
Proiectant: _____
Executant: _____

DEVIZ LUCRARI BORDURI 20X25X50

- lei -

SECTIUNEA TEHNICA				SECTIUNEA FINANCIARA		
Nr.	Capitolul de lucrari	U.M.	Cantitatea	Pretul unitar (exclusiv TVA) -lei-	TOTALUL (exclusiv TVA) -lei-	
0	1	2	3	4	5 = 3 x 4	
1	DE10A1	Borduri prefabricate din beton pentru trotuare 20 x 25cm,pe fundatie din beton 30 x 15 cm	m	256.00	46.85	11,993.30
			material:	27.51		7,042.68
			manopera:	19.34		4,950.61
			utilaj:	0.00		0.00
			transport:	0.00		0.00
1.L	2100945	Beton de ciment B 150 stas 3622	mc	11.52	186.00	2,142.76
2	TRA06A05	Transportul rutier al betonului-mortarului cu autobetoniera de...5,5mc dist. =5 km	tona	30.00	6.00	180.00
			material:	0.00		0.00
			manopera:	0.00		0.00
			utilaj:	0.00		0.00
			transport:	6.00		180.00
3	TRA01A30	Transportul rutier al...materialelor,semifabricatelor cu autobasculanta pe dist.= 30 km.	tona	30.72	20.00	614.41
			material:	0.00		0.00
			manopera:	0.00		0.00
			utilaj:	0.00		0.00
			transport:	20.00		614.41
4	TRI1AA01C3	Incarcarea materialelor, grupa a-grele si...marunte,prin aruncare rampa sau teren-auto categ.3	tona	30.72	11.55	354.82
			material:	0.00		0.00
			manopera:	11.55		354.82
			utilaj:	0.00		0.00
			transport:	0.00		0.00
5	TRB01C12	Transportul...materialelor cu roaba pe pneuri inc aruncare desc rasturnare grup1-3 distanta 20m	tona	15.36	19.07	292.98
			material:	0.00		0.00
			manopera:	19.07		292.98
			utilaj:	0.00		0.00
			transport:	0.00		0.00
		procent	material	manopera	utilaj	transport
Total Cheltuieli directe:			9,185.44	5,598.41	0.00	794.41
Recapitulatia:		Recap 1 ianuarie 2019				
Contributie asiguratorie pentru munca (CAM)		0.3375 %	0.00	18.89	0.00	0.00
Total Inclusiv Cheltuieli Directe:			9,185.44	5,617.31	0.00	794.41
Cheltuieli indirecte		10.0000 %	918.54	561.73	0.00	79.44
Total Inclusiv Cheltuieli indirecte:			10,103.98	6,179.04	0.00	873.86
Profit		5.0000 %	505.20	308.95	0.00	43.69
Total Inclusiv Beneficiu:			10,609.18	6,487.99	0.00	917.55

0	1	2	3	4	5 = 3 x 4
TOTAL GENERAL (fara TVA):					18,014.72
TVA:				19.00 %	3,422.80
TOTAL GENERAL:					21,437.52



1 euro = 4.38 lei, curs la data de 02/02/2013

Beneficiar,

Ofertant,

OBIECTIV: Lucrari de reparatii alei in Orasul Harlau, Judetul Iasi
OBIECTUL: Strada Alexandru Lapusneanu, L=256 ml
STADIUL FIZIC: Desfaceri trotuare si borduri mari
Beneficiar: Orasul Harlau, Judetul Iasi
Proiectant: _____
Executant: .

DEVIZ LUCRARI BORDURI

- lei -

SECTIUNEA TEHNICA				SECTIUNEA FINANCIARA		
Nr.	Capitolul de lucrari	U.M.	Cantitatea	Pretul unitar (exclusiv TVA) -lei-	TOTALUL (exclusiv TVA) -lei-	
0	1	2	3	4	5 = 3 x 4	
1	DG04B1 Desfacerea borduri de piatra sau de beton, orice dimensiune, asezata pe beton;	m	256.00	9.73	2,492.01	
			material:	0.00	0.00	
			manopera:	9.73	2,492.01	
			utilaj:	0.00	0.00	
			transport:	0.00	0.00	
2	TSC35D31 Incarcata cu incarcator frontal material spart in auto,	100 mc	0.28	460.17	128.85	
			material:	0.00	0.00	
			manopera:	0.00	0.00	
			utilaj:	460.17	128.85	
			transport:	0.00	0.00	
3	TRA01A05 Transportul rutier al...materialelor,semifabricatelor cu autobasculanta pe dist.= 5 km.	tona	67.58	4.42	299.02	
			material:	0.00	0.00	
			manopera:	0.00	0.00	
			utilaj:	0.00	0.00	
			transport:	4.42	299.02	
4	DC04B1 Taierea cu masina cu discuri diamantate a rosturilor de contractie si dilatatie in betonul de uzura la : drumuri;	m	256.00	33.04	8,457.75	
			material:	7.02	1,797.27	
			manopera:	8.67	2,220.16	
			utilaj:	17.34	4,440.32	
			transport:	0.00	0.00	
5	DG01A1 Desfacere de pavaje sau fundatii din piatra bruta, bolovani sau alicarie din piatra bruta sau din bolovani asezate pe nisip;	mp	352.00	3.83	1,349.84	
			material:	0.00	0.00	
			manopera:	3.83	1,349.84	
			utilaj:	0.00	0.00	
			transport:	0.00	0.00	
6	TRI1AA01C3 Incarcarea materialelor, grupa a-grele si...marunte,prin aruncare rampa sau teren-auto categ.3	tona	84.48	10.32	872.20	
			material:	0.00	0.00	
			manopera:	10.32	872.20	
			utilaj:	0.00	0.00	
			transport:	0.00	0.00	
7	TRA01A05 Transportul rutier al...materialelor,semifabricatelor cu autobasculanta pe dist.= 5 km.	tona	84.48	4.42	373.80	
			material:	0.00	0.00	
			manopera:	0.00	0.00	
			utilaj:	0.00	0.00	
			transport:	4.42	373.80	
Total Cheltuieli directe:		procent	material	manopera	utilaj	transport
			1,797.27	6,934.22	4,569.16	672.83
						total
						13,973.48

0	1	2	3	4	5 = 3 x 4
Recapitulatia: Recap 1 ianuarie 2019					
Contributie asiguratorie pentru munca (CAM)	0.3375 %	0.00	23.40	0.00	23.40
Total Inclusiv Cheltuieli directe:		1,797.27	6,957.62	4,569.16	672.83
Cheltuieli indirecte 10.0000 %		179.73	695.76	456.92	67.28
Total Inclusiv Cheltuieli indirecte:		1,977.00	7,653.38	5,026.08	740.11
Profit 5.0000 %		98.85	382.67	251.30	37.01
Total Inclusiv Beneficiu:		2,075.85	8,036.05	5,277.39	777.11
TOTAL GENERAL (fara TVA):					16,166.40
TVA:				19.00 %	3,071.62
TOTAL GENERAL:					19,238.02



1 euro = 4.38 lei, curs la data de 02/02/2013

Beneficiar,

Ofertant,

OBIECTIV: Lucrari de reparatii alei in Orasul Harlau, Judetul Iasi

OBIECTUL: Strada Alexandru Lapusneanu, L=256 ml

STADIUL FIZIC: Ridicare la cota

Beneficiar: Orasul Harlau, Judetul Iasi

Proiectant: _____

Executant: _____

DEVIZ LUCRARI RIDICARE LA COTE CAMINE

- lei -

SECTIUNEA TEHNICA				SECTIUNEA FINANCIARA		
Nr.	Capitolul de lucrari		U.M.	Cantitatea	Pretul unitar (exclusiv TVA) -lei-	TOTALUL (exclusiv TVA) -lei-
0	1		2	3	4	5 = 3 x 4
1	TSA02G1	Sapatura manuala de pamant in spatii limitate,avand sub 1.00 m sau peste 1.00 m latime,executata fara sprijini,cu taluz vertical,la fundatii,canale,subsoluri,drenuri,trepte de infratire etc....in pamant coeziv mijlociu sau foarte coeziv adancime <1.5 m teren foarte tare	mc	5.76	106.49	613.39
				material:	0.00	0.00
				manopera:	106.49	613.39
				utilaj:	0.00	0.00
				transport:	0.00	0.00
2	TSD01D1	Imprastierea cu lopata a pamant. afinat, strat uniform 10-30cm. gros cu sfarim. bulg. teren...teren foarte tare	mc	5.76	21.68	124.87
				material:	0.00	0.00
				manopera:	21.68	124.87
				utilaj:	0.00	0.00
				transport:	0.00	0.00
3	TSD04C1	Compactarea cu maiul de mana a umpluturilor executate in sapaturi orizontale sau inclinate la 1/4,inclusiv udarea fiecarui strat de pamant in parte,avand :...20 cm grosime pamant necoeziv	mc	5.76	28.57	164.58
				material:	0.43	2.47
				manopera:	28.14	162.11
				utilaj:	0.00	0.00
				transport:	0.00	0.00
4	GD10A2	Rasufatoare fara capac de control 1- 2 toli demontare	buc	3.00	11.41	34.23
				material:	0.00	0.00
				manopera:	11.41	34.23
				utilaj:	0.00	0.00
				transport:	0.00	0.00
5	GD09A1	Rasufatoare cu capac montata in lungul conductelor avand dn=1-2 toli	buc	3.00	88.90	266.70
				material:	44.78	134.35
				manopera:	44.12	132.35
				utilaj:	0.00	0.00
				transport:	0.00	0.00
6	TRI1AA01C1	Incarcarea materialelor, grupa a-grele si...marunte,prin aruncare rampa sau teren-auto categ.1	tona	0.17	13.31	2.26
				material:	0.00	0.00
				manopera:	13.31	2.26
				utilaj:	0.00	0.00
				transport:	0.00	0.00
7	RpDB32C%	Ridicarea la nivelul strazilor si drumurilor a capacelor de la caminele de vizitare pentru alimentari cu apa sau canalizare, cu inaltimea medie pana la 20 cm si greutatea capacului de: pana la 100 kg asezate pe placa prefabricata din beton armat;	buc	16.00	287.48	4,599.63
				material:	209.16	3,346.56
				manopera:	77.59	1,241.39
				utilaj:	0.73	11.68
				transport:	0.00	0.00
		procent	material	manopera	utilaj	transport
Total Cheltuieli directe:			3,483.38	2,310.62	11.68	0.00
						total
						5,805.67

0	1	2	3	4	5 = 3 x 4
Recapitulatia: Recap 1 ianuarie 2019					
Contributie asiguratorie pentru munca (CAM)	0.3375 % 0.00	7.80	0.00	0.00	7.80
Total Inclusiv Cheltuieli Directe:	3,483.38	2,318.41	11.68	0.00	5,813.47
Cheltuieli indirecte	10.0000 % 348.34	231.84	1.17	0.00	581.35
Total Inclusiv Cheltuieli indirecte:	3,831.72	2,550.26	12.85	0.00	6,394.82
Profit	5.0000 % 191.59	127.51	0.64	0.00	319.74
Total Inclusiv Beneficiu:	4,023.30	2,677.77	13.49	0.00	6,714.56
TOTAL GENERAL (fara TVA):					6,714.56
TVA:				19.00 %	1,275.77
TOTAL GENERAL:					7,990.33



1 euro = 4.38 lei, curs la data de 02/02/2013

Beneficiar,

Ofertant,

OBIECTIV: Lucrari de reparatii alei in Orasul Harlau, Judetul Iasi

OBIECTUL: Strada Alexandru Lapusneanu, L=256 ml

STADIUL FIZIC: Trotuare noi

Beneficiar: Orasul Harlau, Judetul Iasi

Proiectant: _____

Executant: _____

DEVIZ EXECUTIE PAVAJ

- lei -

SECTIUNEA TEHNICA				SECTIUNEA FINANCIARA		
Nr.	Capitolul de lucrari	U.M.	Cantitatea	Pretul unitar (exclusiv TVA) -lei-	TOTALUL (exclusiv TVA) -lei-	
0	1	2	3	4	5 = 3 x 4	
1	TSE06B1	Pregatirea platformei de pamant in vederea asternerii unui strat izolator sau de reparatie din nisip sau balast, prin nivelarea manuala si compactarea cu rulo compresor static autopropulsat, de 10-12 t, in:...pamant coeziv	100 mp	7.04	375.01	2,640.05
			material:	3.49	24.54	
			manopera:	287.85	2,026.43	
			utilaj:	83.68	589.08	
			transport:	0.00	0.00	
2	DA06A1	Strat de agregate naturale cilindrate (balast), avand functia de rezidenta filtranta, izolatoare, antigeliva si anticapilara, cu asternere manuala;	mc	70.40	74.36	5,234.60
			material:	28.23	1,987.65	
			manopera:	36.98	2,603.17	
			utilaj:	9.14	643.78	
			transport:	0.00	0.00	
3	TRA01A50	Transportul rutier al...materialelor,semifabricatelor cu autobasculanta pe dist.= 50 km.	tona	166.13	19.92	3,309.78
			material:	0.00	0.00	
			manopera:	0.00	0.00	
			utilaj:	0.00	0.00	
			transport:	19.92	3,309.78	
4	DD01A1	Pavaj executat cu calupuri calitatea 1 pe un strat de nisip;	mp	704.00	25.85	18,197.63
			material:	2.78	1,960.09	
			manopera:	22.95	16,157.59	
			utilaj:	0.11	79.95	
			transport:	0.00	0.00	
5	2800326	Pavele prefabricate din beton tip uniloc 4 cm gros	mp	704.00	25.90	18,233.39
			material:	25.90	18,233.39	
			manopera:	0.00	0.00	
			utilaj:	0.00	0.00	
			transport:	0.00	0.00	
6	TRI1AA01C3	Incarcarea materialelor, grupa a-grele si...marunte,prin aruncare rampa sau teren-auto categ.3	tona	67.58	11.16	753.98
			material:	0.00	0.00	
			manopera:	11.16	753.98	
			utilaj:	0.00	0.00	
			transport:	0.00	0.00	
7	TRA01A30	Transportul rutier al...materialelor,semifabricatelor cu autobasculanta pe dist.= 30 km.	tona	67.58	19.92	1,346.39
			material:	0.00	0.00	
			manopera:	0.00	0.00	
			utilaj:	0.00	0.00	
			transport:	19.92	1,346.39	
8	TRA01A50	Transportul rutier al...materialelor,semifabricatelor cu autobasculanta pe dist.= 50 km.	tona	73.84	19.92	1,471.10
			material:	0.00	0.00	
			manopera:	0.00	0.00	
			utilaj:	0.00	0.00	
			transport:	19.92	1,471.10	

STADIUL FIZIC: Trotuare noi

0	1	2	3	4	5 = 3 x 4		
9	TRB01C12	Transportul...materialelor cu roaba pe pneuri inc aruncare desc rasturnare grup1-3 distanta 20m	tona	37.00	18.42	681.70	
			material:	0.00		0.00	
			manopera:	18.42		681.70	
			utilaj:	0.00		0.00	
			transport:	0.00		0.00	
		procent	material	manopera	utilaj	transport	total
Total Cheltuieli directe:			22,205.68	22,222.86	1,312.80	6,127.27	51,868.62
Recapitulatia:		Recap 1 ianuarie 2019					
Contributie asiguratorie pentru munca (CAM)	0.3375 %		0.00	75.00	0.00	0.00	75.00
Total Inclusiv Cheltuieli Directe:			22,205.68	22,297.87	1,312.80	6,127.27	51,943.62
Cheltuieli indirecte	10.0000 %		2,220.57	2,229.79	131.28	612.73	5,194.36
Total Inclusiv Cheltuieli indirecte:			24,426.24	24,527.65	1,444.08	6,740.00	57,137.98
Profit	5.0000 %		1,221.31	1,226.38	72.20	337.00	2,856.90
Total Inclusiv Beneficiu:			25,647.56	25,754.04	1,516.29	7,077.00	59,994.88
TOTAL GENERAL (fara TVA):							59,994.88
TVA:					19.00 %		11,399.03
TOTAL GENERAL:							71,393.91



1 euro = 4.38 lei, curs la data de 02/02/2013

Beneficiar,

Ofertant,

