


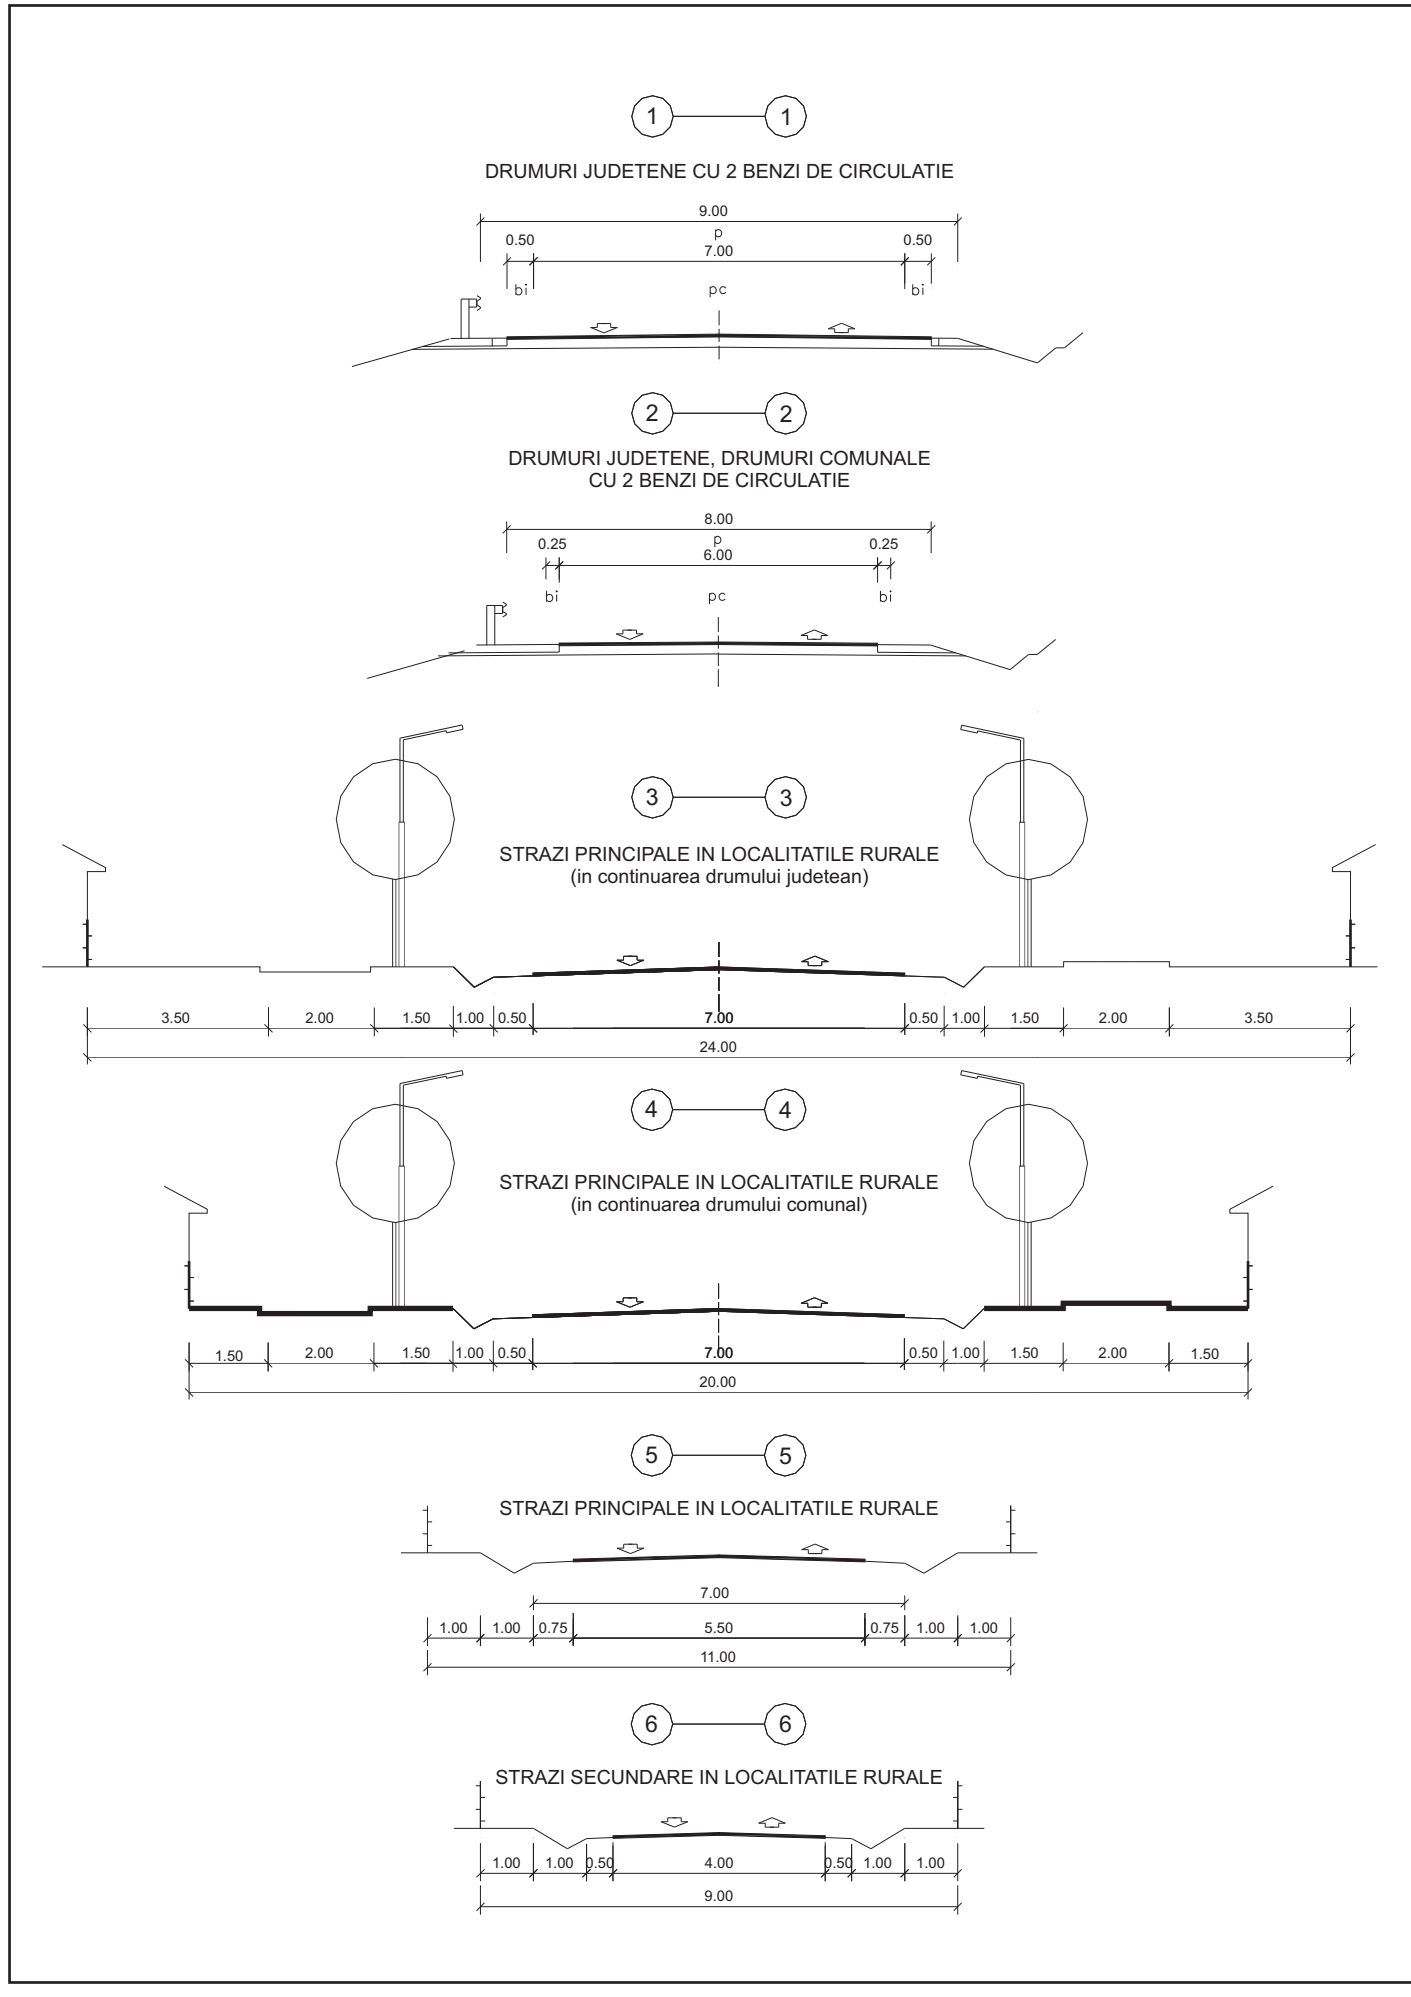

LEGENDA

● LIMITE

LIMITA INTRAVILANULUI EXISTENT

LIMITA TERITORIULUI ADMINISTRATIV AL ORASULUI HIRLAU

● ZONIFICARE

ZONA PENTRU LOCUINTE - REGIM MIC - MEDIU DE INALTIME

ZONA INSTITUTI PUBLICE SI SERVICII

ZONA UNITATI INDUSTRIALE - DEPOZITARE

ZONA UNITATI AGRICOLE

TERENURI AGRICOLE IN INTRAVILAN

ZONA GOSPODARIE COMUNALA/ CIMITIRE

ZONA CONSTRUCTII AFERENTE LUCRARILOR TEHNICO - EDITARE

ZONA CAI DE COMUNICATIE RUTIERA SI AMENAJARI AFERENTE

APE / APE CURGATOARE

TERENURI FORESTIERE

TERENURI CARE NECESSITA MASURI DE PROTECTIE (AMELIORARE MPOTIVA RISCURILOR NATURALE (ALUNECARI, INUNDATII)

TERENURI NEPRODUCTIVE

SUPRAFETEE SOLICITATE PENTRU INTRODUCERE IN INTRAVILAN

● DRUMURI

DRUMURI AJUTENE

DRUMURI COMUNALE

● STRAZI IN INTRAVILAN

STRAZI CU IMBRACAMINTE DEFINITIVA - ASFALT

STRAZI CU IMBRACAMINTE PROVIZORIE - PAMANT, PIETRI

NR. CRI	ZONE FUNCTIONALE	SUPRAFATA (HA)			
		EXISTENT	% DIN TOTAL INTOTULCIN	PROPIUS	% DIN TOTAL INTOTULCIN
1	LOCUINTE SI FUNCTIUNI COMPLEMENTARE	69.36	26.30	253.26	85.38
2	UNITATI INDUSTRIALE SI DEPOZITE	2.60	0.99	25.26	0.88
3	UNITATI AGRO-ZOOTEHNICE	0.05	0.02	0.05	0.02
4	INSTITUTII SI SERVICII DE INTERES PUBLIC	0.97	0.37	0.97	0.33
5	CAI DE COMUNICATIE SI TRANSPORT on care : - RUTIER	6.47	2.45	8.00	2.70
	- FENOMAR	-	-	-	-
6	SPATI VERZI, SPORT, AGREMENT, PROTECTIE	-	-	8.00	2.82
7	CONSTRUCTII TEHNICO - EDILITARE	-	-	-	-
8	GOSPODARIE COMUNALA, CIMITIRE	0.95	0.36	4.25	1.43
9	TENENURI LIBERE	161.85	61.37	-	-
10	CAT	21.49	8.15	21.49	7.24
	TOTAL TEREN INTRAVILAN PROPRIUS	263.74	100	296.62	100

VERIFICATOR		NUME	SEMNATURA				
Grupul de firmă CONEX				Beneficiar: CONSILIUL LOCAL MÎRLA		PROIECT NR. 19/2015	
SPECIFICATIE	NUME	SEMNATURA	SCARA	PLAN URBANISTIC GENERAL			
SERIE PROIECT	ARI. HENRISTIN		1:5000	(localitate: PÎRVOVAZI)			
PROIECTAT	ARI. HENRISTIN		DATA	Titlu planșă			
DESINAT	ING. PEURIVAN-ALINA			REGLEMENTARI URBANISTICE - ZONIFICARE			
				PLANȘA			