PLAN URBANISTIC GENERAL

PUG ORAS HARLAU

HARLAU
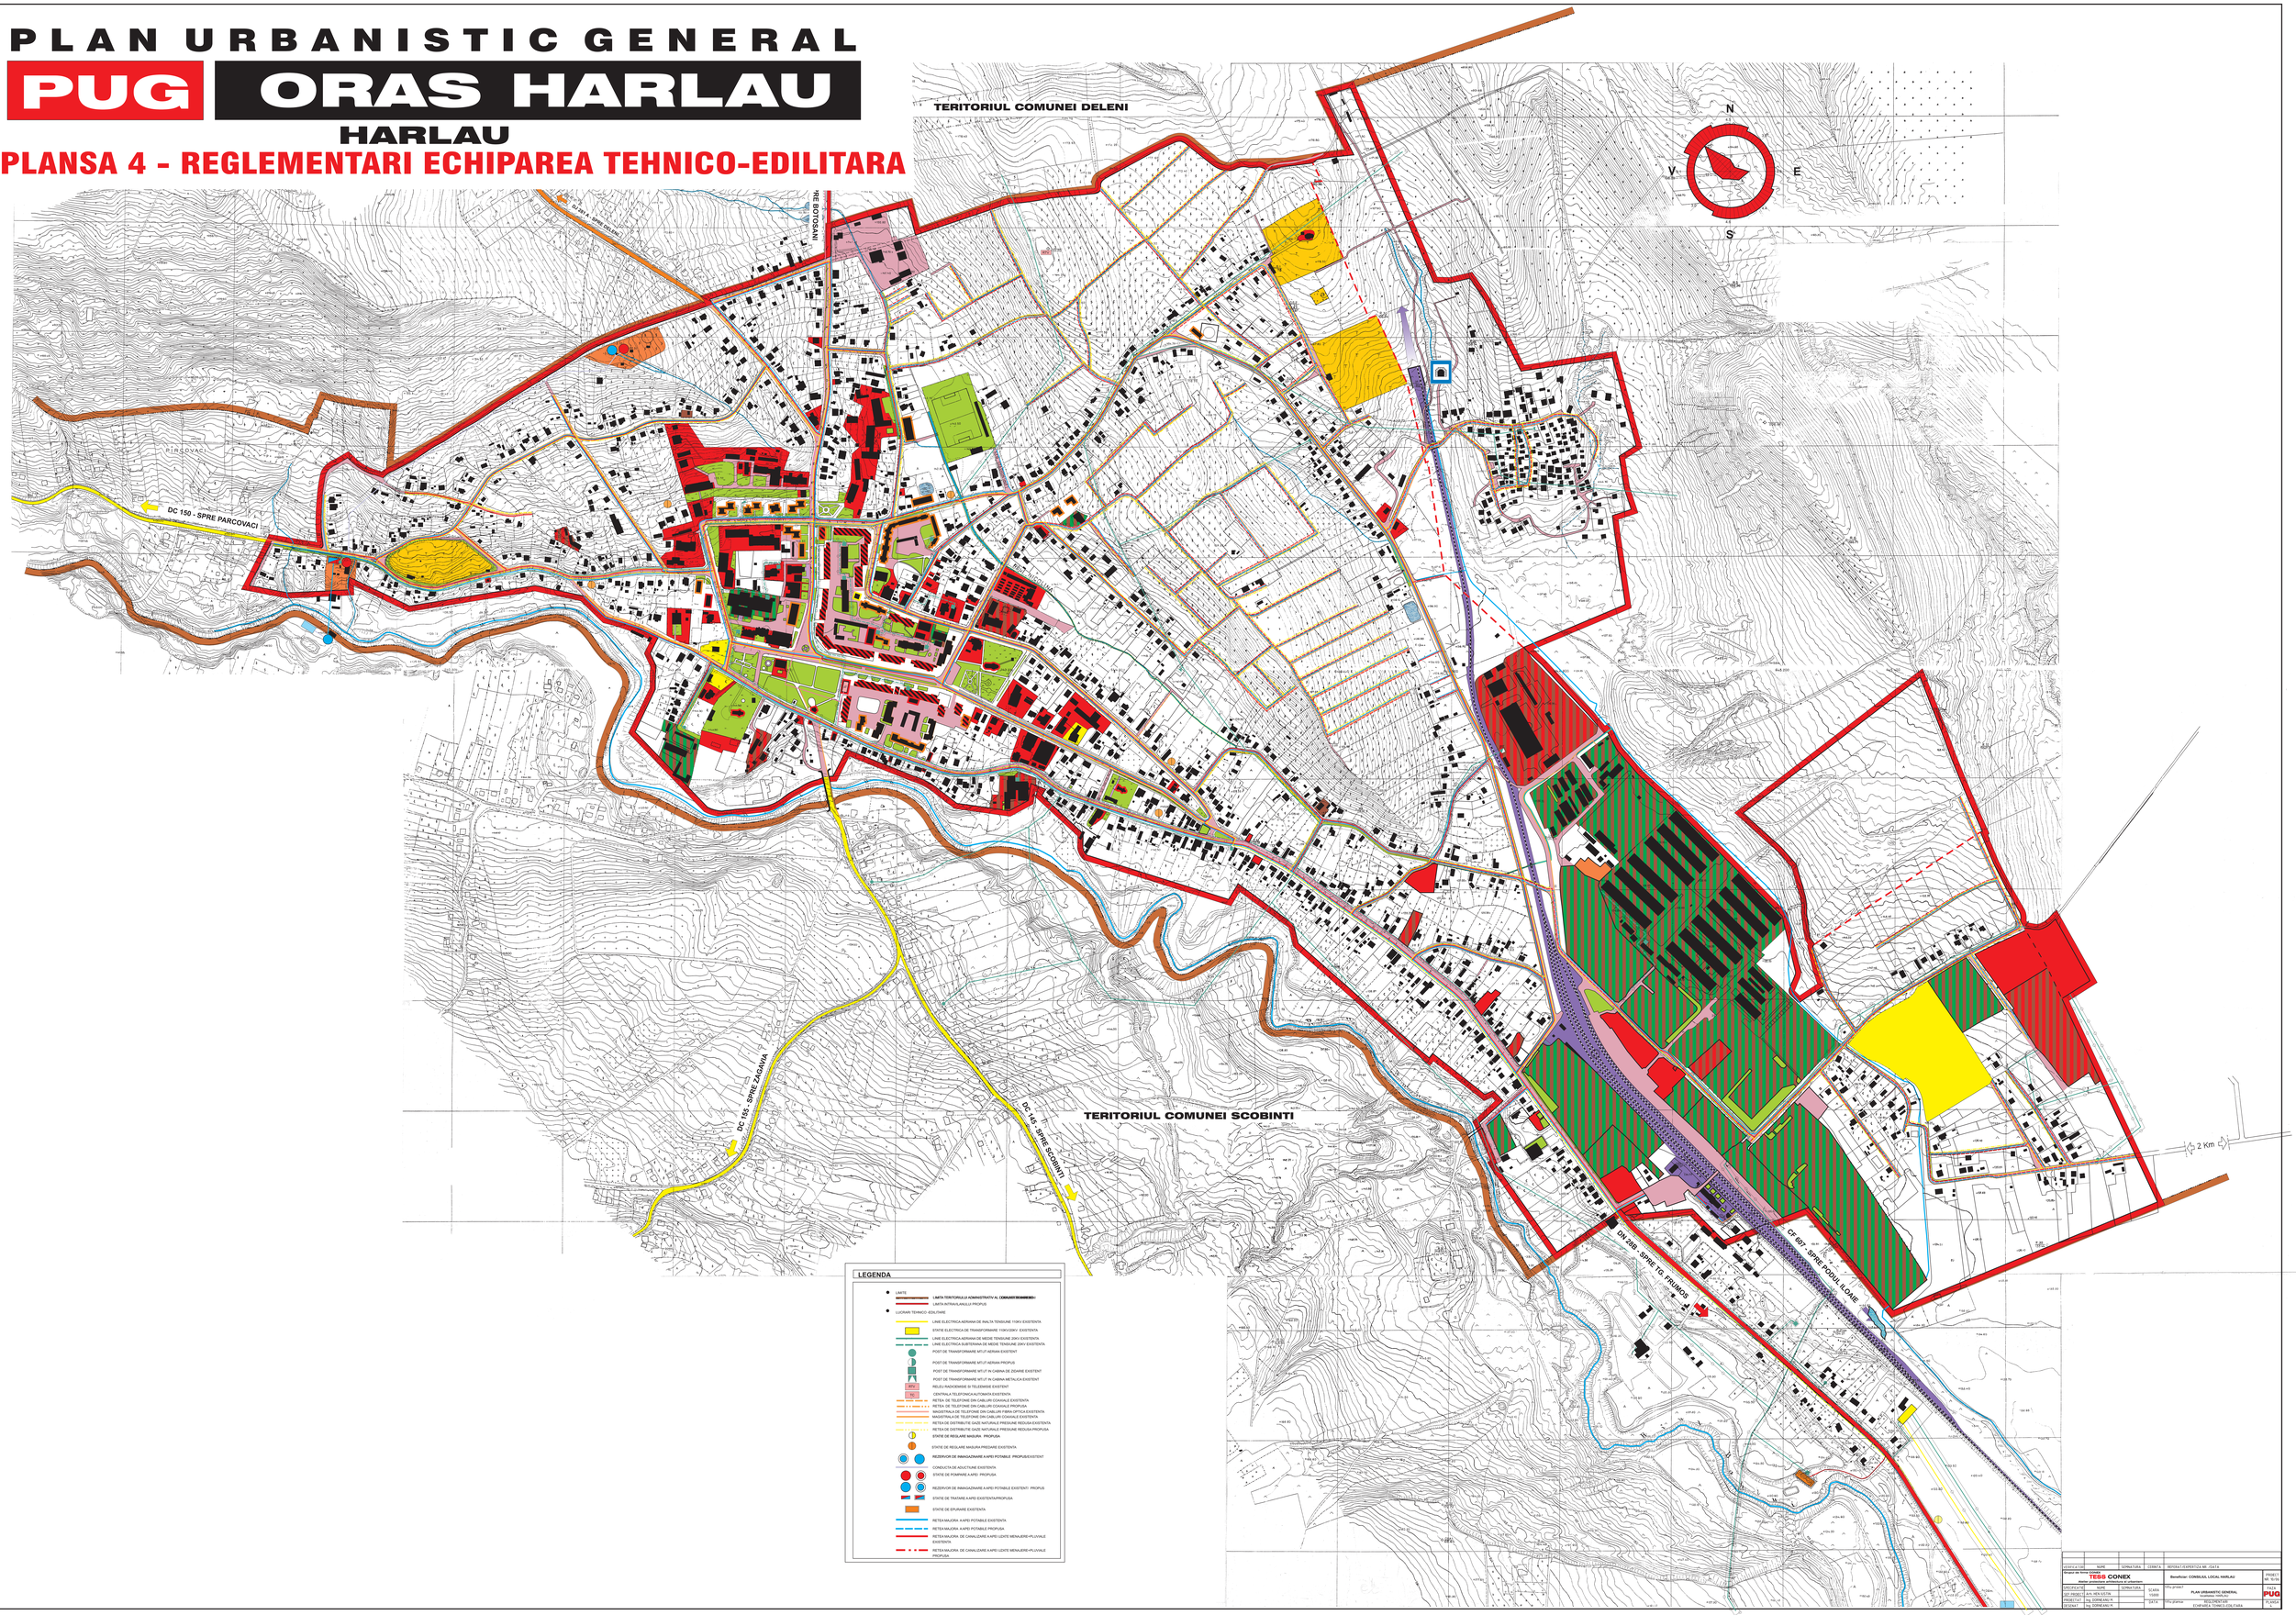
PLANSA 4 - REGLEMENTARI ECHIPAREA TEHNICO-EDILITARA